



Verdieping
1: 50




Voorgevel
1: 100

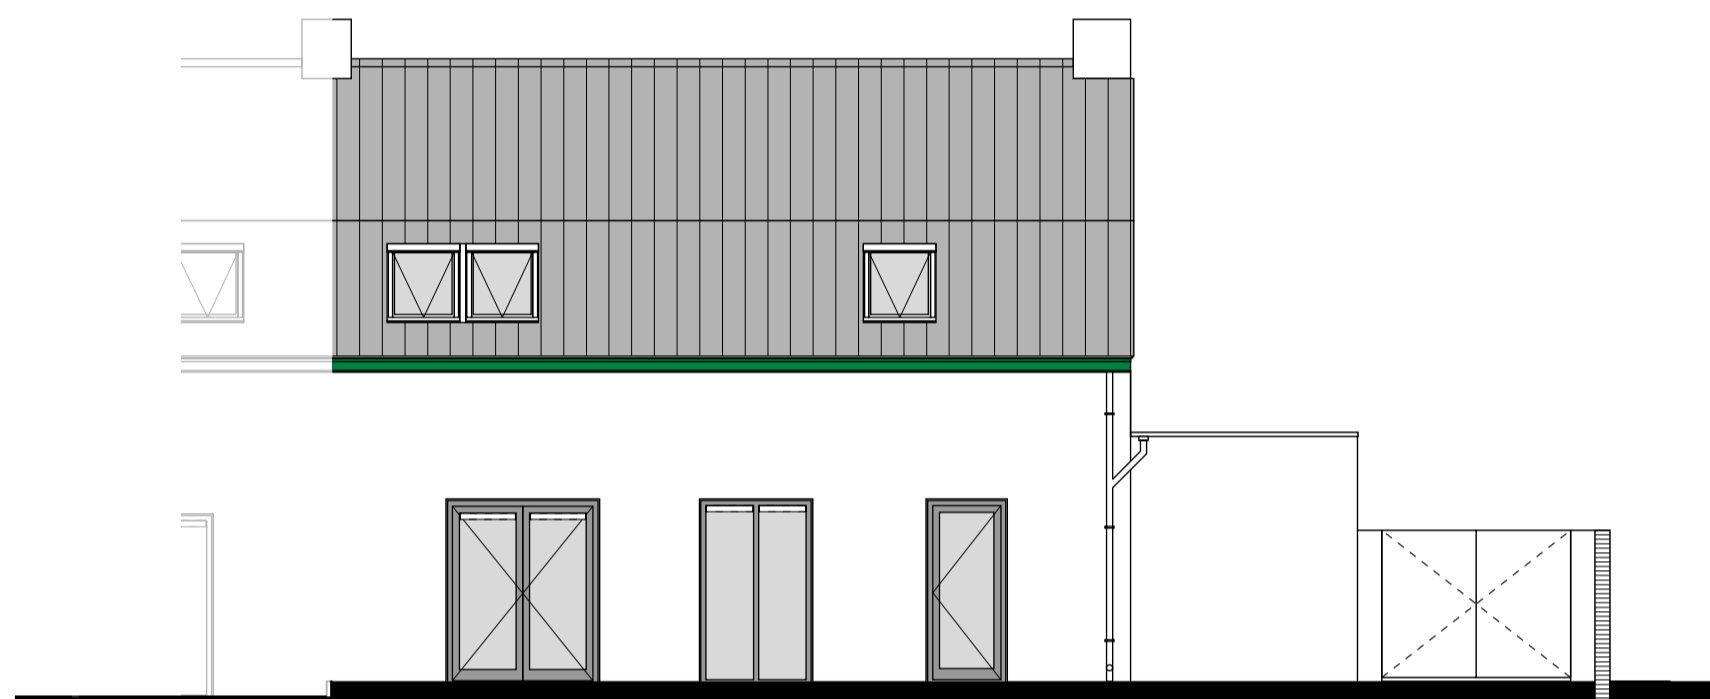


Achtergevel
1: 100

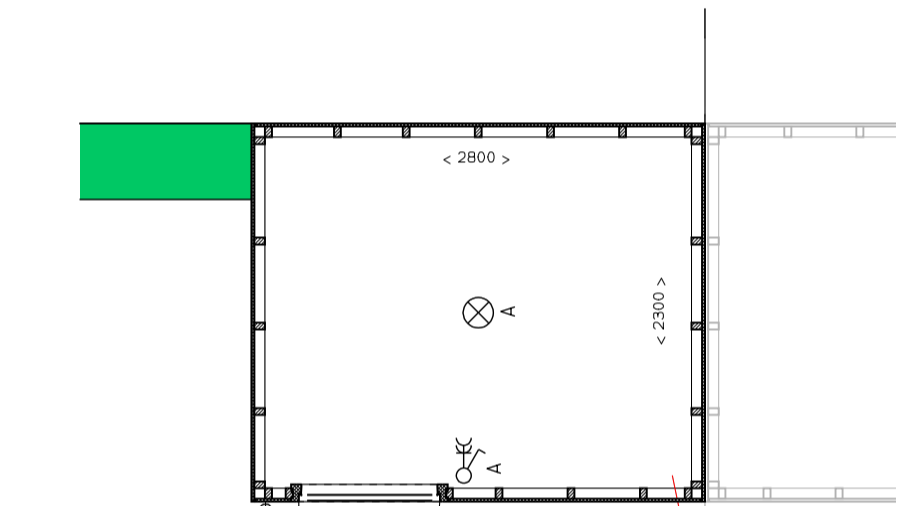


Begane grond
1: 50

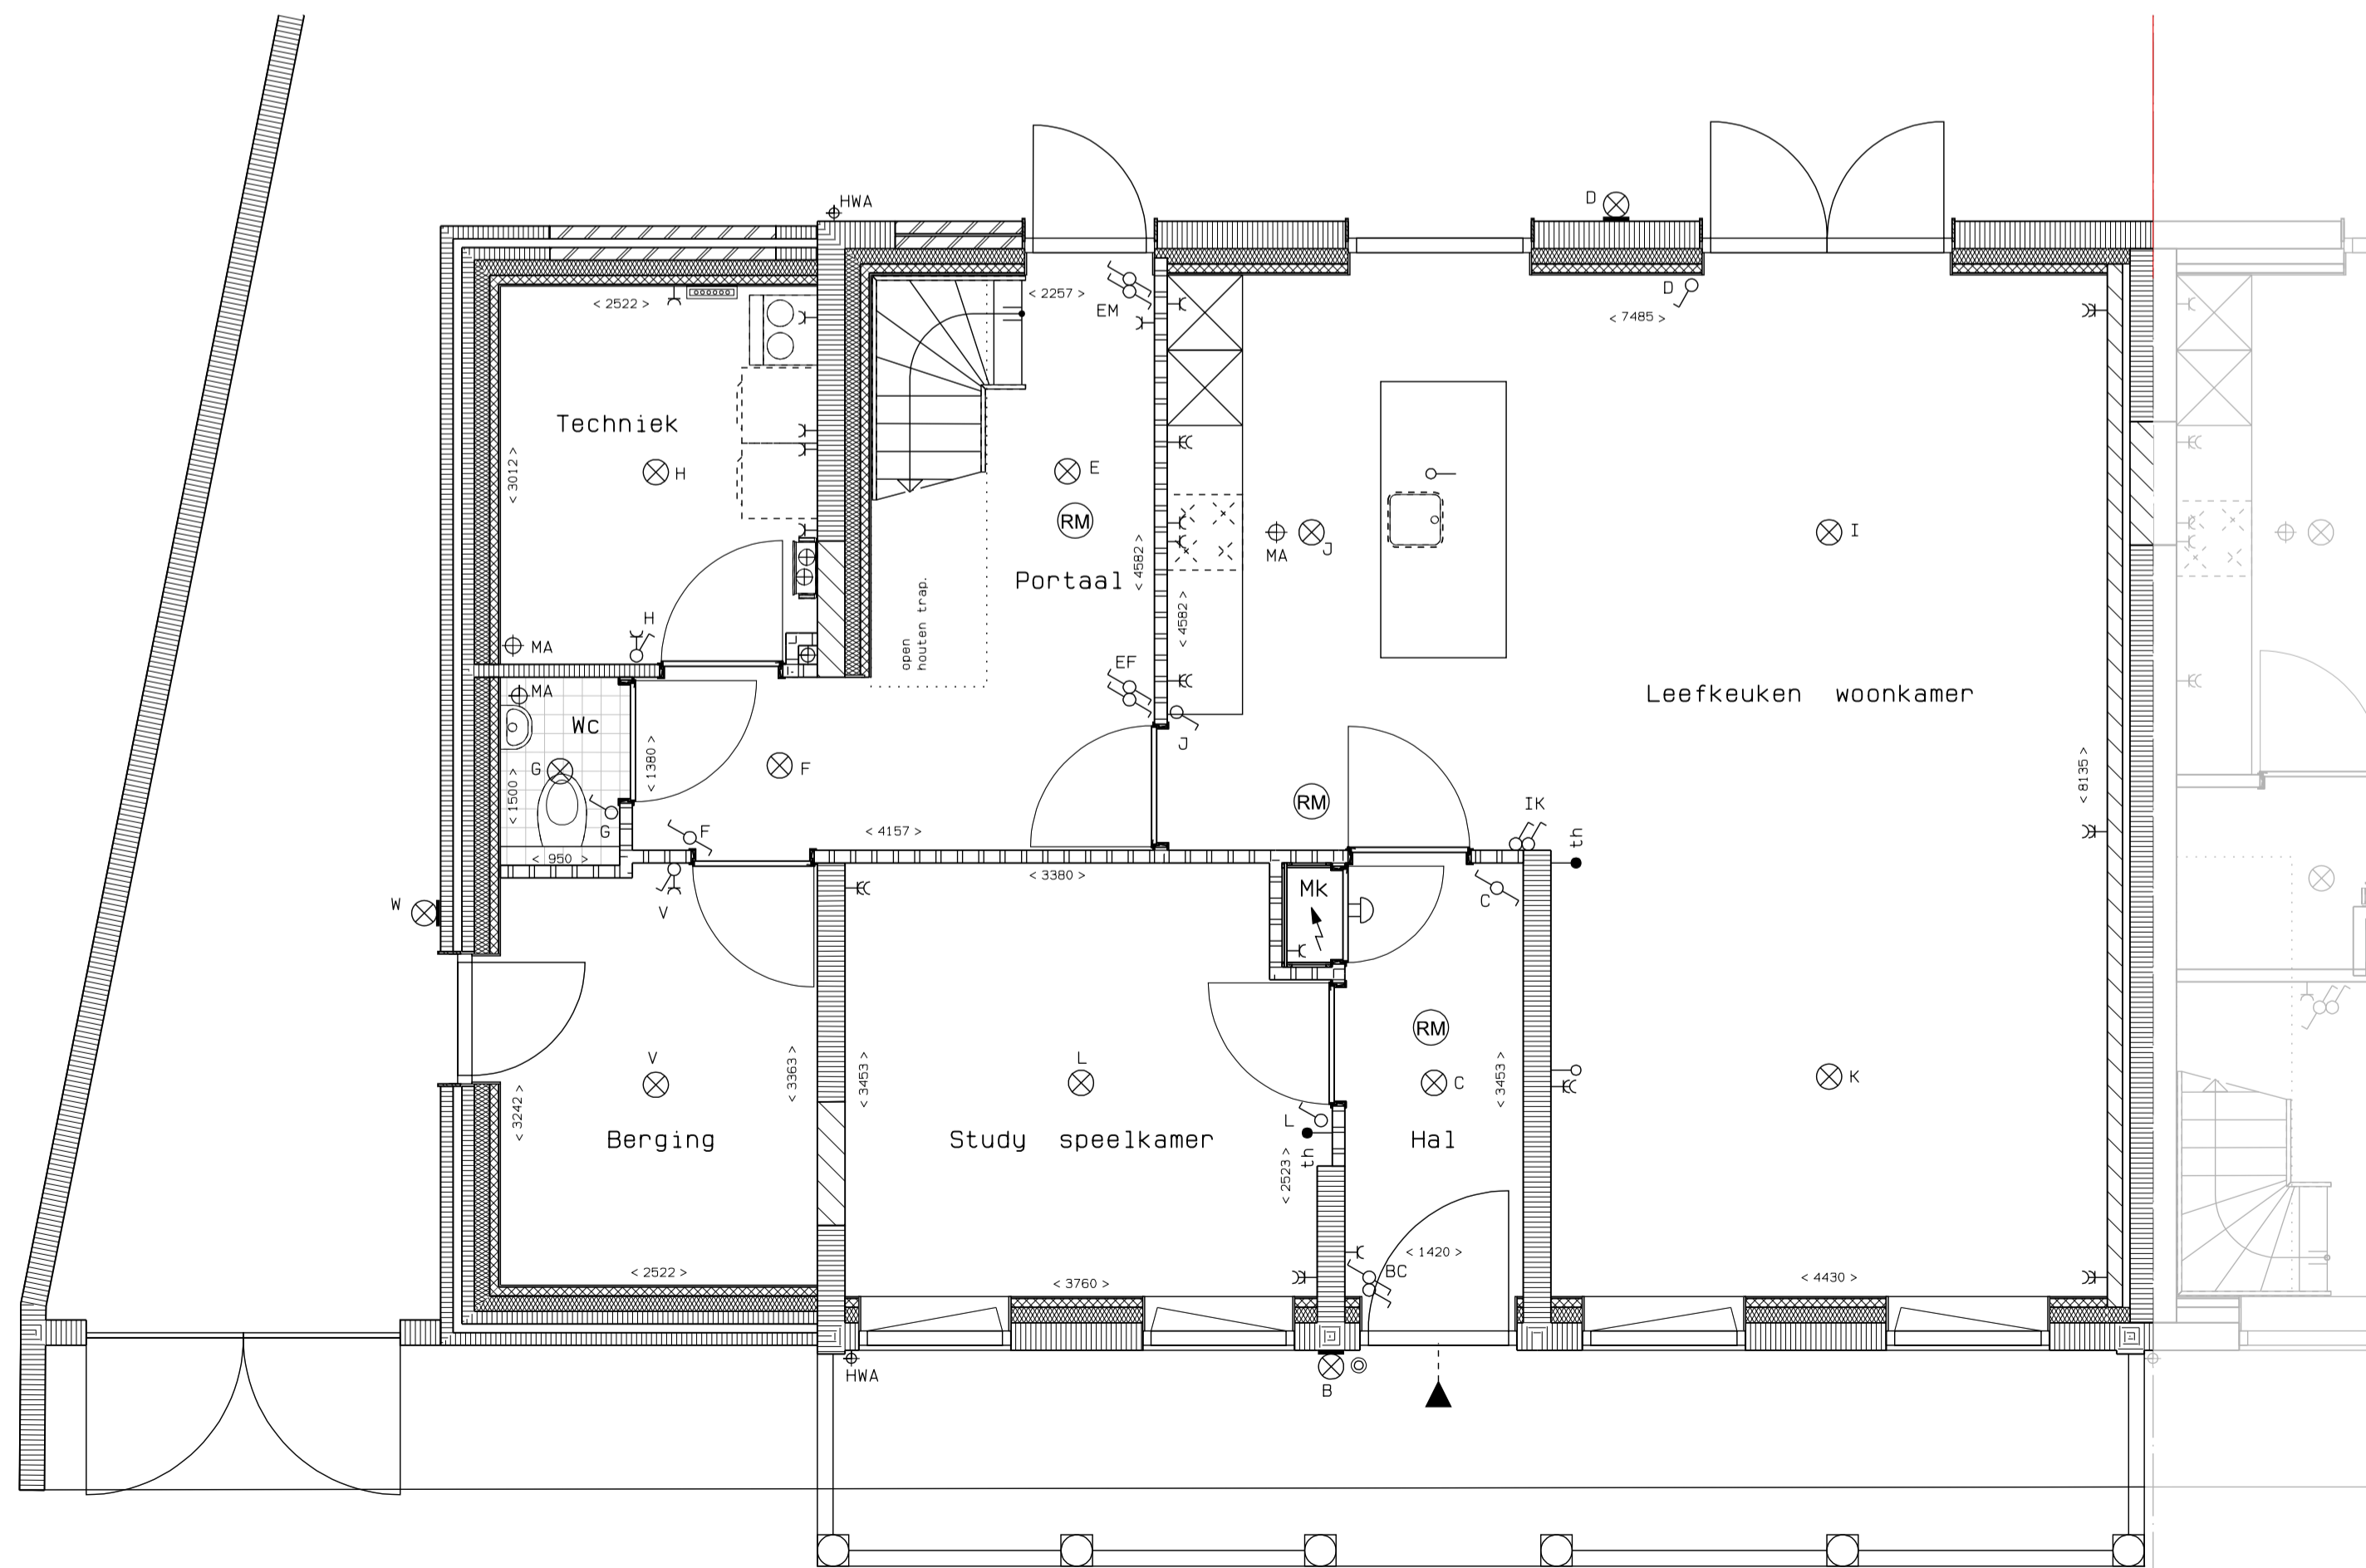

Begane grond
1: 50

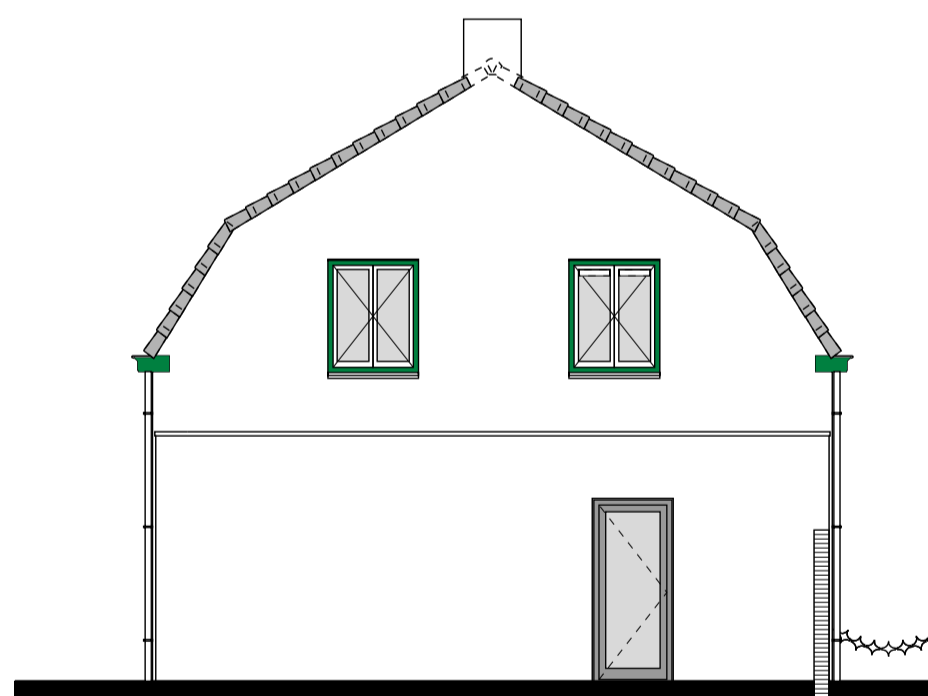

Zijgevel links
1: 100

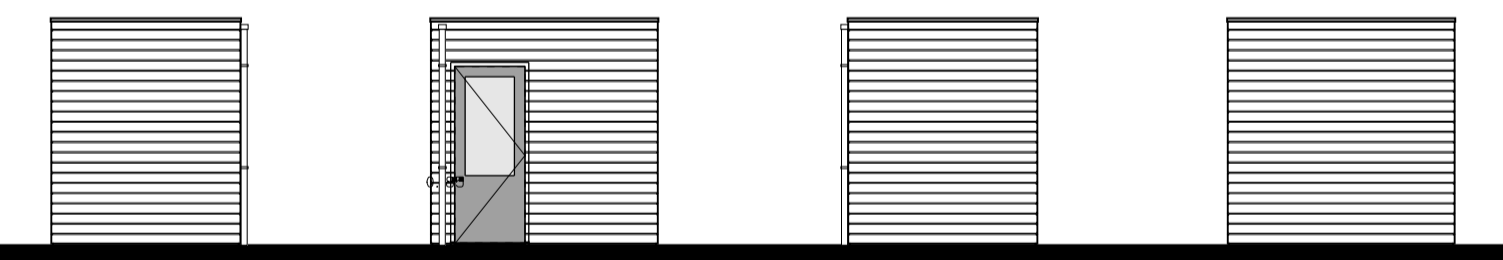

Gevels vrijstaande berging
1: 100

RENVOOI

Tegelwerk, sanitair, keuken, badkamerindeling, leidingschachten, Jape hoeken t.w.g.'s, verdeelers zijn indicatief. Maatvoering in plattegronden zijn 'circa' maten. Maatvoering richting hellend dak = ca. tot 1 m hoogte. Leidingen en kanalenverloop conform opgave installateur. Elektra en installaties worden conform opgave installateur uitgevoerd. Posities ventilatie mechanische ventilatie zijn indicatief. Posities WP, WTW en omvormer zijn indicatief. Zonnepanelen indicatief weergegeven, aantal conform berekening.

- ⊕ MT MECHANISCHE VENTILATIE TOEVOER
- ⊕ MA MECHANISCHE VENTILATIE AFVOER
- ⊕ NV NATUURLIJKE VENTILATIE (PLAATS INDICATIEF)
- ⊗ BINNENWANDLICHTPUNT AANSLUITING
- ⊗ PLAFONDLICHTPUNT AANSLUITING
- ⊗ BUITENWANDLICHTPUNT AANSLUITING
- ⊗ ENKELPOLIGE SCHAKELAAR
- ⊗ WISSELSCHAKELAAR
- ⊗ ENKELE WANDCONTACTDOOS WP BUITEN
- ⊗ ENKELE WANDCONTACTDOOS
- ⊗ DUBBELE WANDCONTACTDOOS
- th AANSLUITPUNT BEDRAAD T. B. V. THERMOSTAAT
- sw STUURBEKABELING LUCHTWARMTEPOMP
- ⊗ AANSLUITPUNT L00S
- ⊗ METERKAST
- ⊗ SCHEL (APPARTEMENTEN VIDEOFOON)
- ⊗ BELDRUKKER
- ⊗ RM ROOKMELDER
- ↑ BUITENKRAAN
- ⊗ VERDELER
- ⊗ OPSTELPLAATS E-RADIATOR (INDICATIEF)

18 woningen De Oude Bakkerij Waalre

JANSSEN & JONG
projectontwikkeling

Janssen de Jong projectontwikkeling
Science Park Eindhoven 5049
5692 EB Son en Breugel

Bouwnummer 01

datum : 21-06-2023
schaal : 1:50/100
formaat : 594x840

bladnummer : E05 - 21060V01

MARGRY ARTS
ARCHITECTEN BNA BV

