
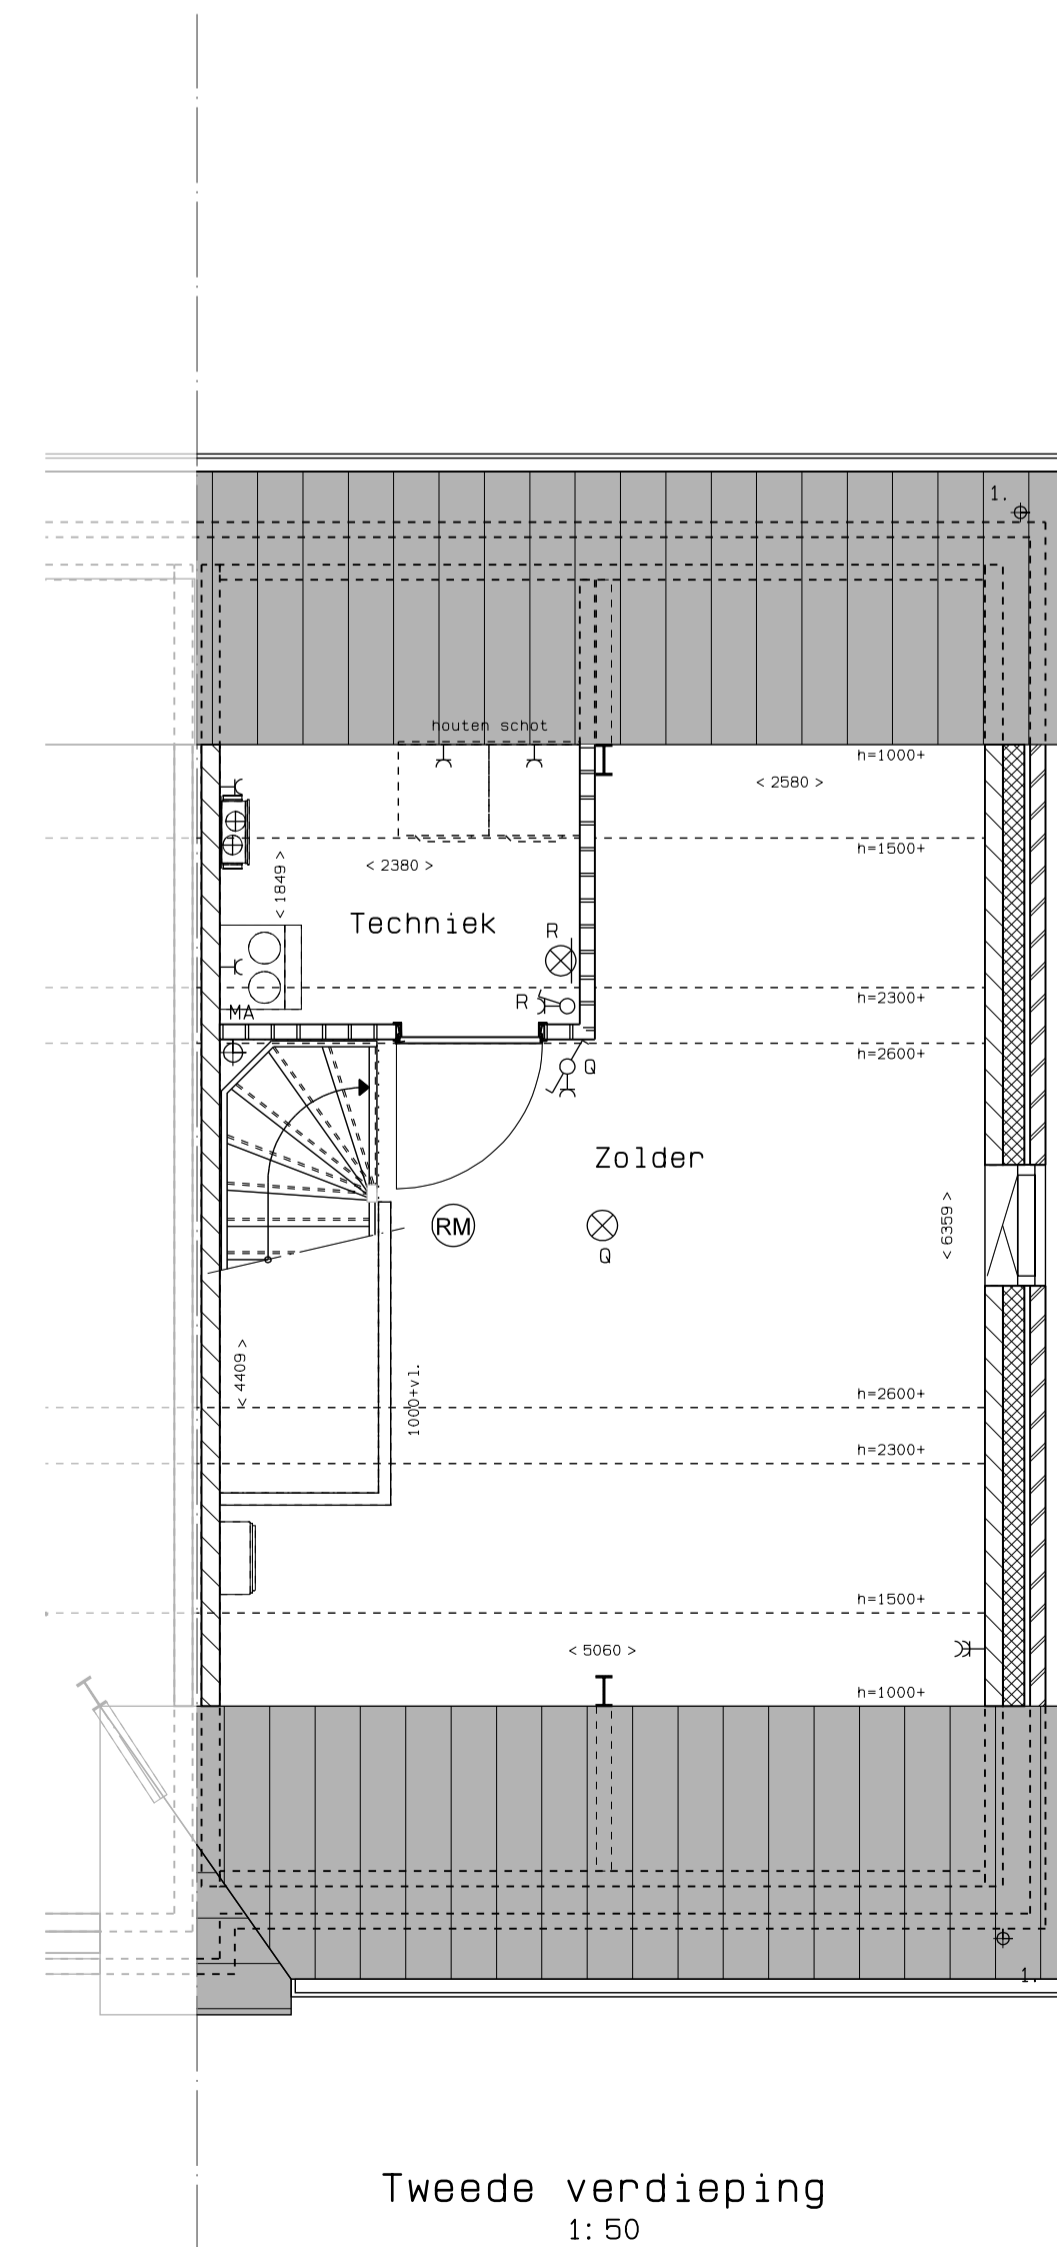
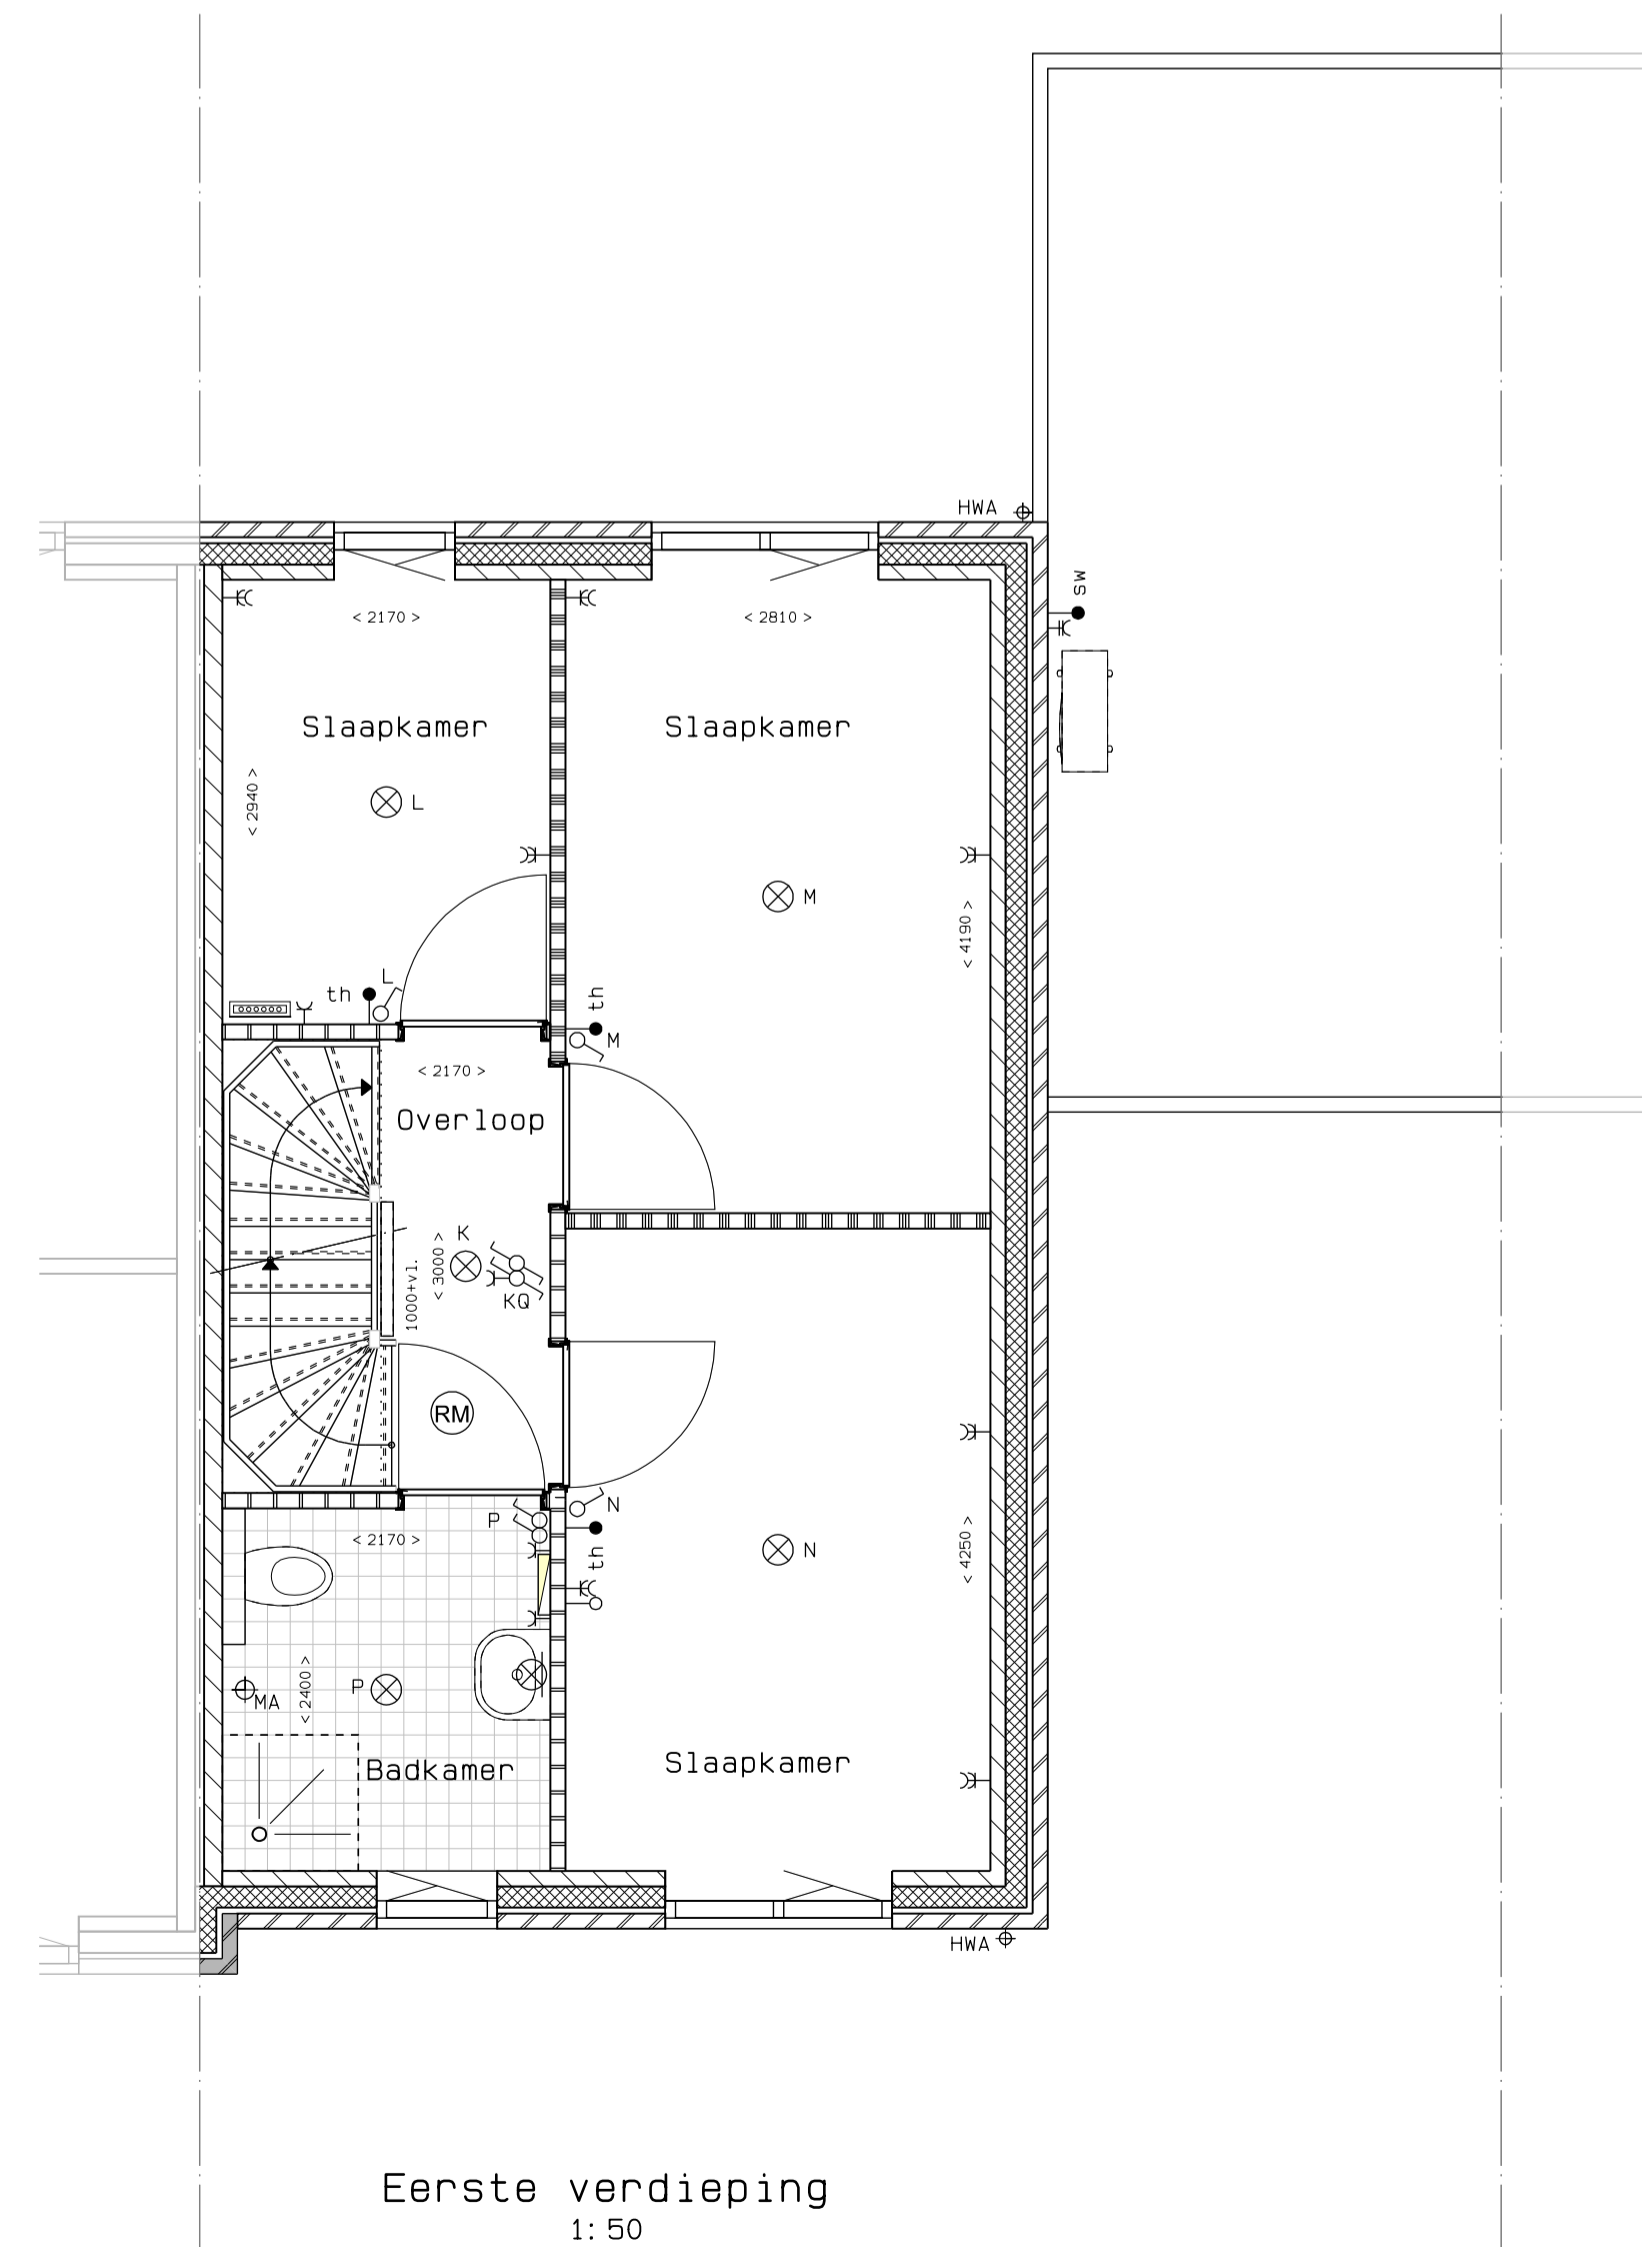


## RENVOOI

Tegelwerk, sanitair, keuken, badkamerindeling, leidingschachten, Jape hoeken hwa's, verdeelers zijn indicatief. Maatvoering in plattegronden zijn 'circa' maten. Maatvoering richting hellend dak = ca. tot 1 m hoogte. Leidingen en kanalenverloop conform opgave installateur. Elektra en installaties worden conform opgave installateur uitgevoerd. Posities ventilatie mechanische ventilatie zijn indicatief. Posities WP, MTW en omvormer zijn indicatief. Zonnepanelen indicatief weergegeven, aantal conform berekening.

- ⊕ MT MECHANISCHE VENTILATIE TOEVOER
- ⊕ MA MECHANISCHE VENTILATIE AFVOER
- ⊕ NV NATUURLIJKE VENTILATIE (PLAATS INDICATIEF)
- ⊗ BINNENWANDLICHPUNT AANSLUITING
- ⊗ PLAFONDLICHPUNT AANSLUITING
- ⊗ BUITENWANDLICHPUNT AANSLUITING
- ⊗ ENKELPOLIGE SCHAKELAAR
- ⊗ WISSELSCHAKELAAR
- ⊗ ENKELE WANDCONTACTDOOS WP BUITEN
- ⊗ ENKELE WANDCONTACTDOOS
- ⊗ DUBBELE WANDCONTACTDOOS
- th AANSLUITPUNT BEDRAAD T. B. V. THERMOSTAAT
- sw STUURBEKABELING LUCHTWARMTEPOMP
- ⊗ AANSLUITPUNT L0DS
- METERKAST
- ⊗ SCHEL (APPARTEMENTEN VIDEOFOON)
- ⊗ BELDRUKKER
- ⊗ RM ROOKMELDER
- ↑ BUITENKRAAN
- VERDELER
- OPSTELPLAATS E-RADIATOR (INDICATIEF)

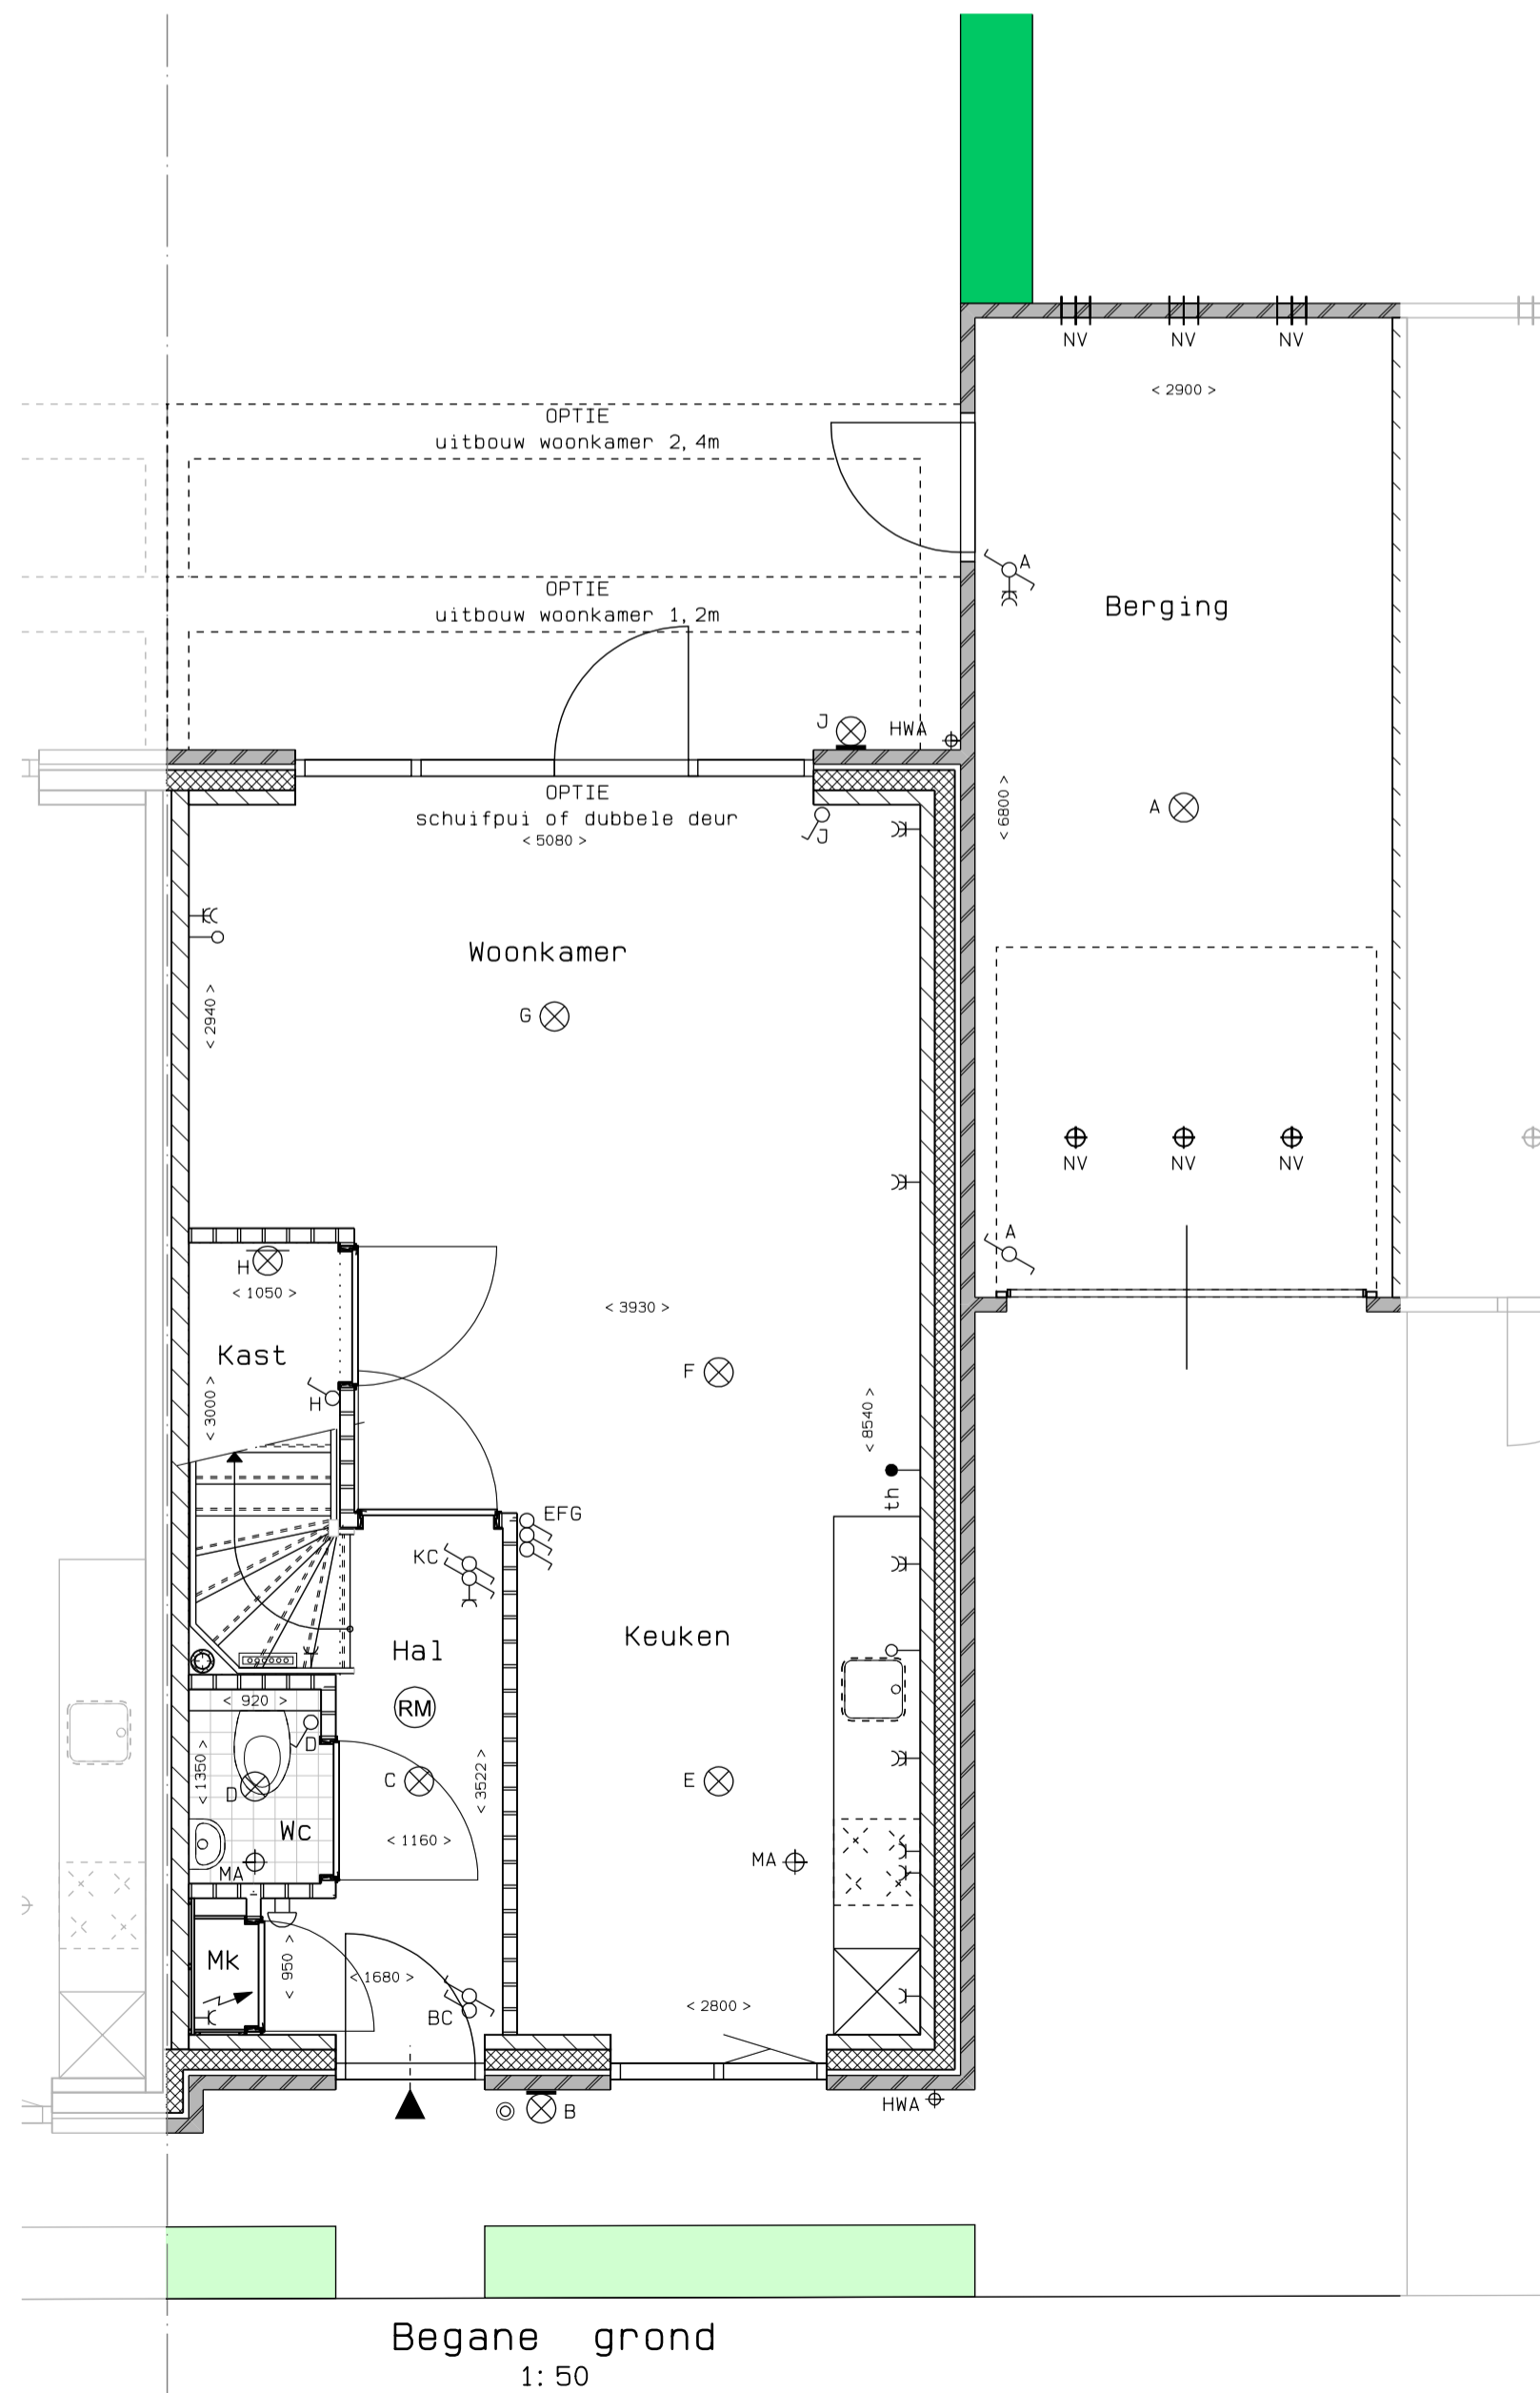

## 18 woningen De Oude Bakkerij Waalre

**JANSSEN & JONG**  
projectontwikkeling

Janssen de Jong projectontwikkeling  
Science Park Eindhoven 5049  
5692 EB Son en Breugel

Bouwnummer 06

datum : 16-06-2023  
schaal : 1:50/100  
formaat : 594x840

bladnummer : E05 - 21060V06

**MARGRY ARTS**  
ARCHITECTEN

