
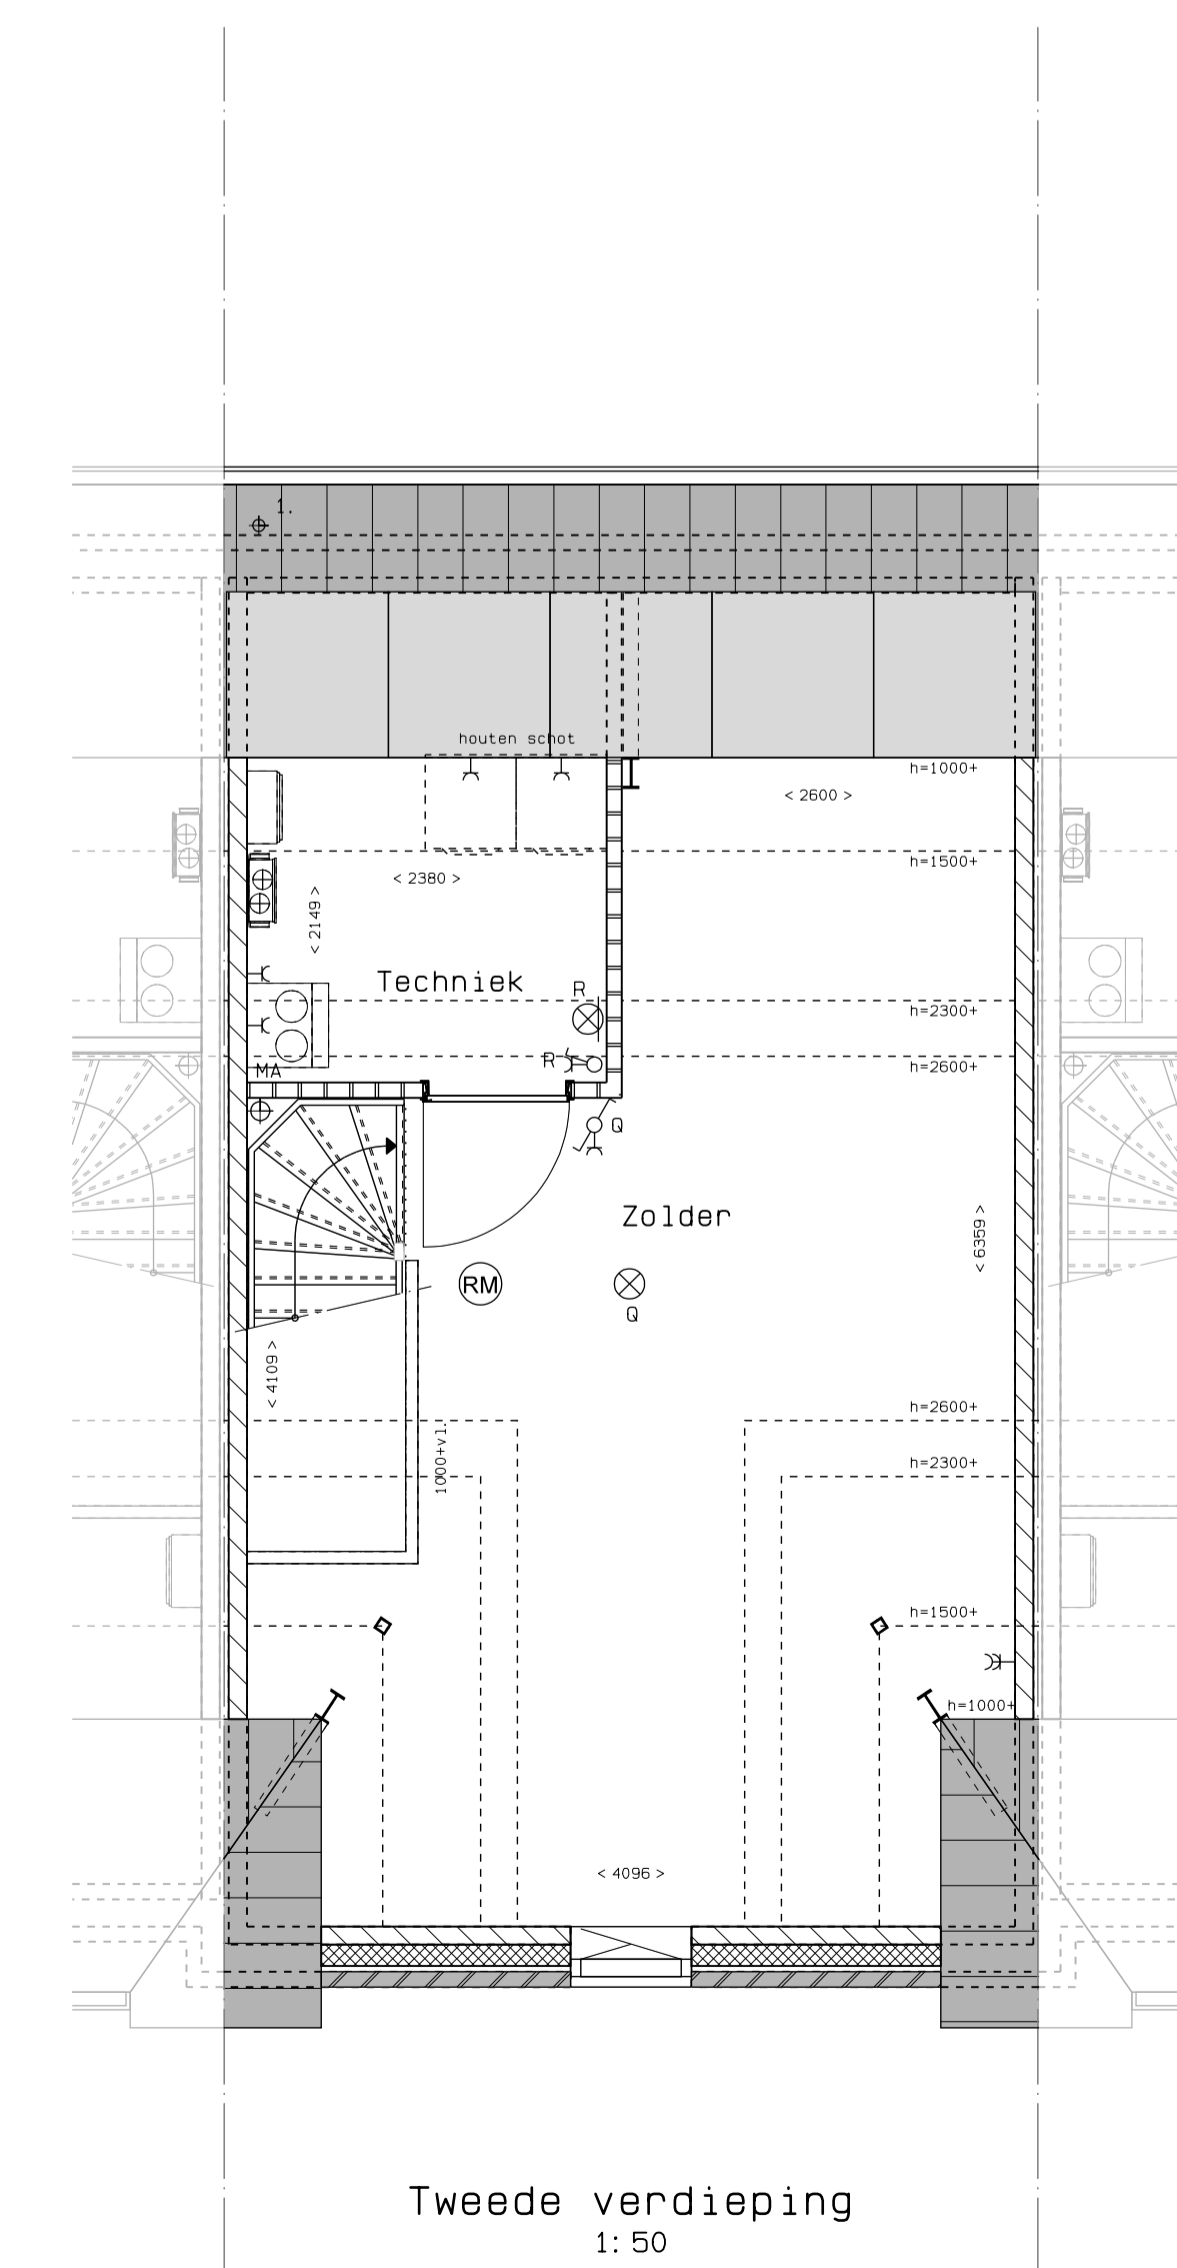
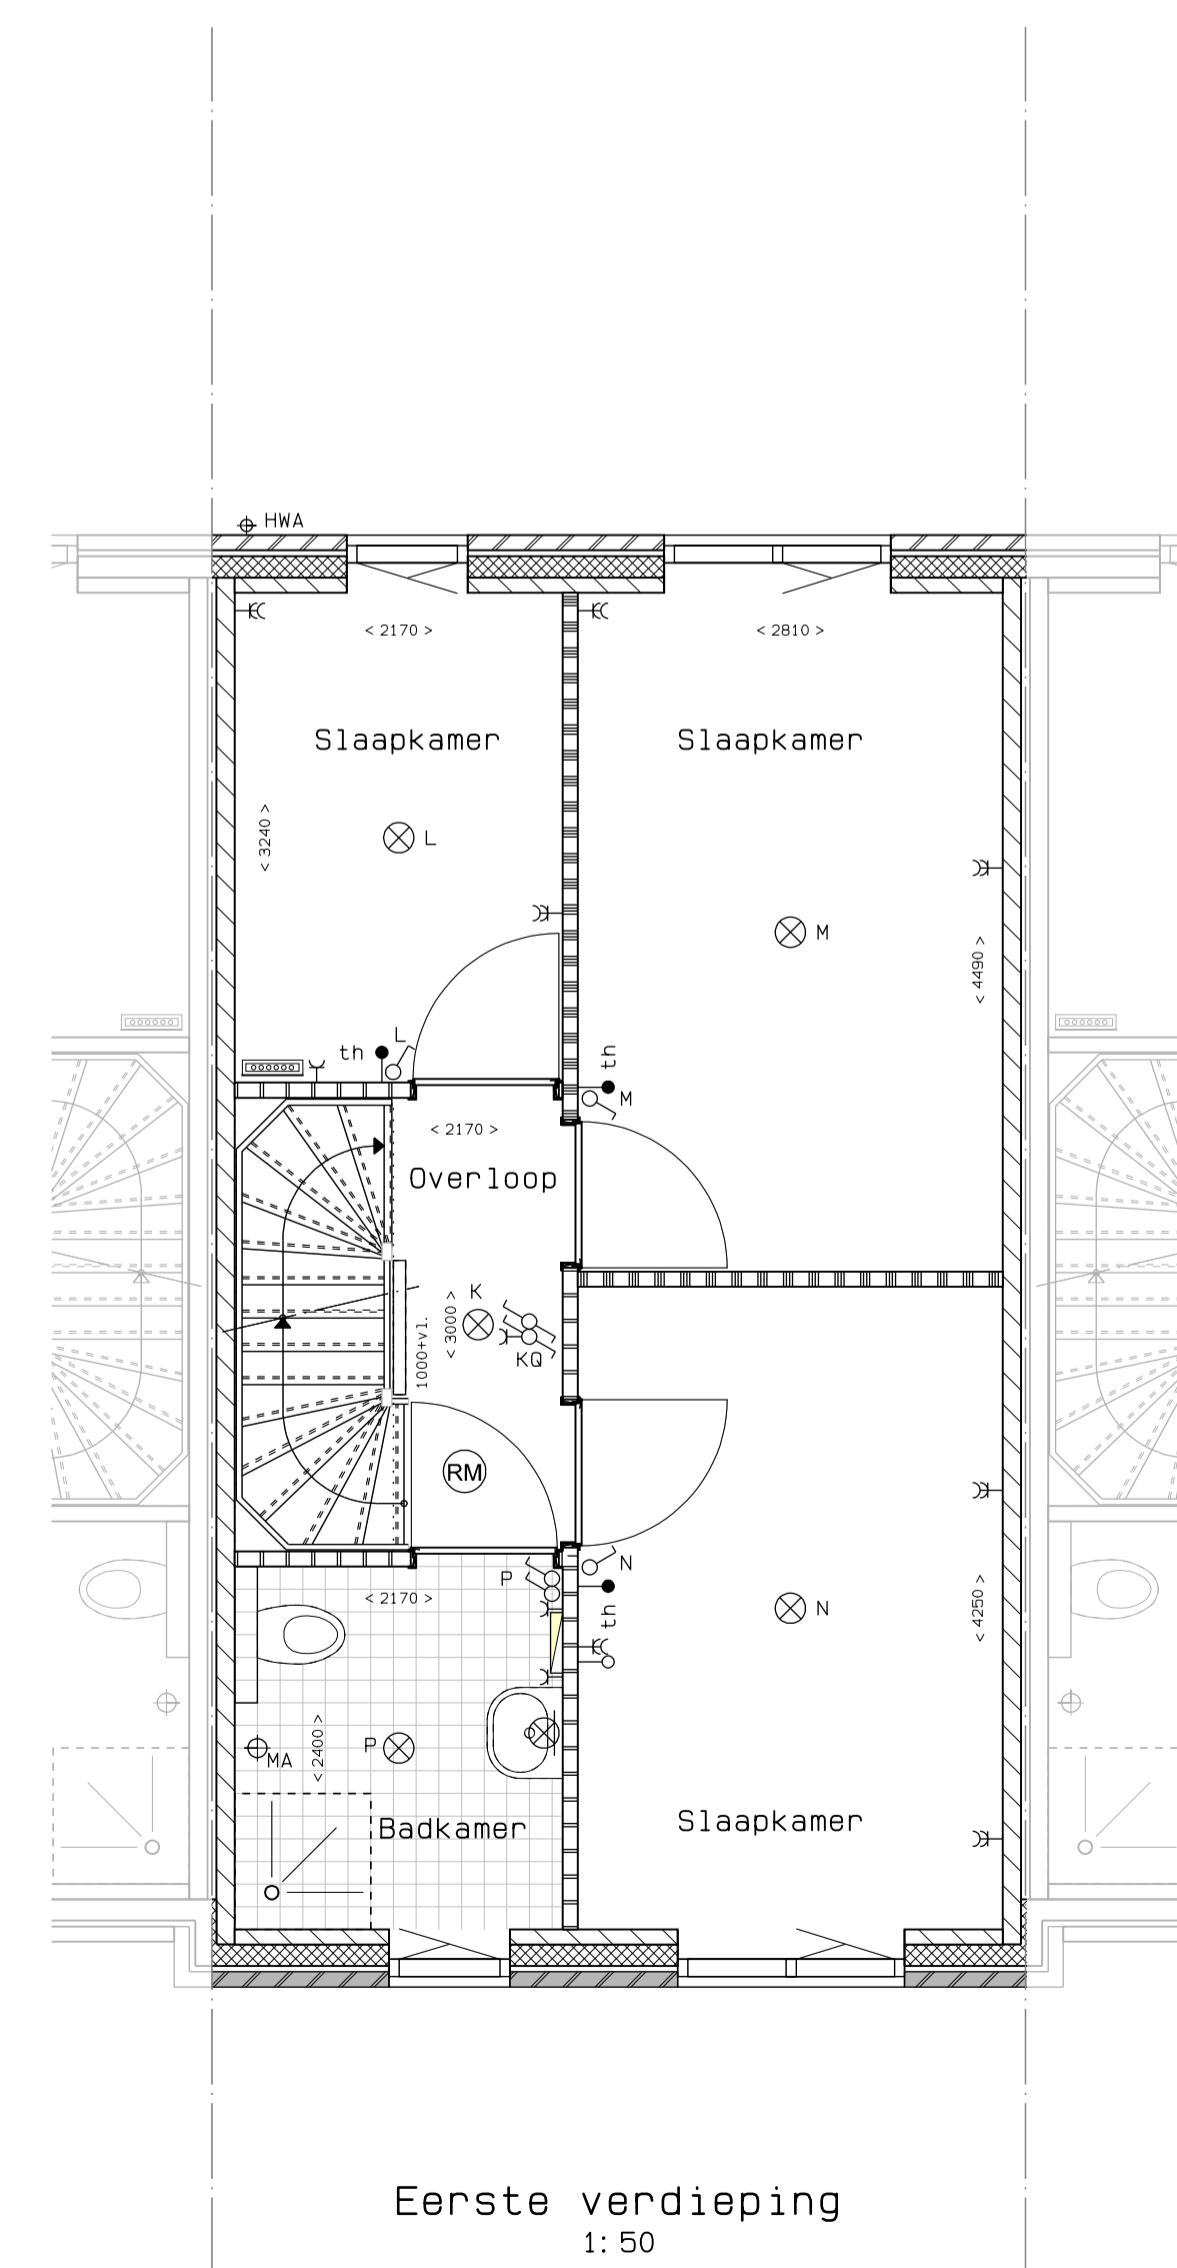
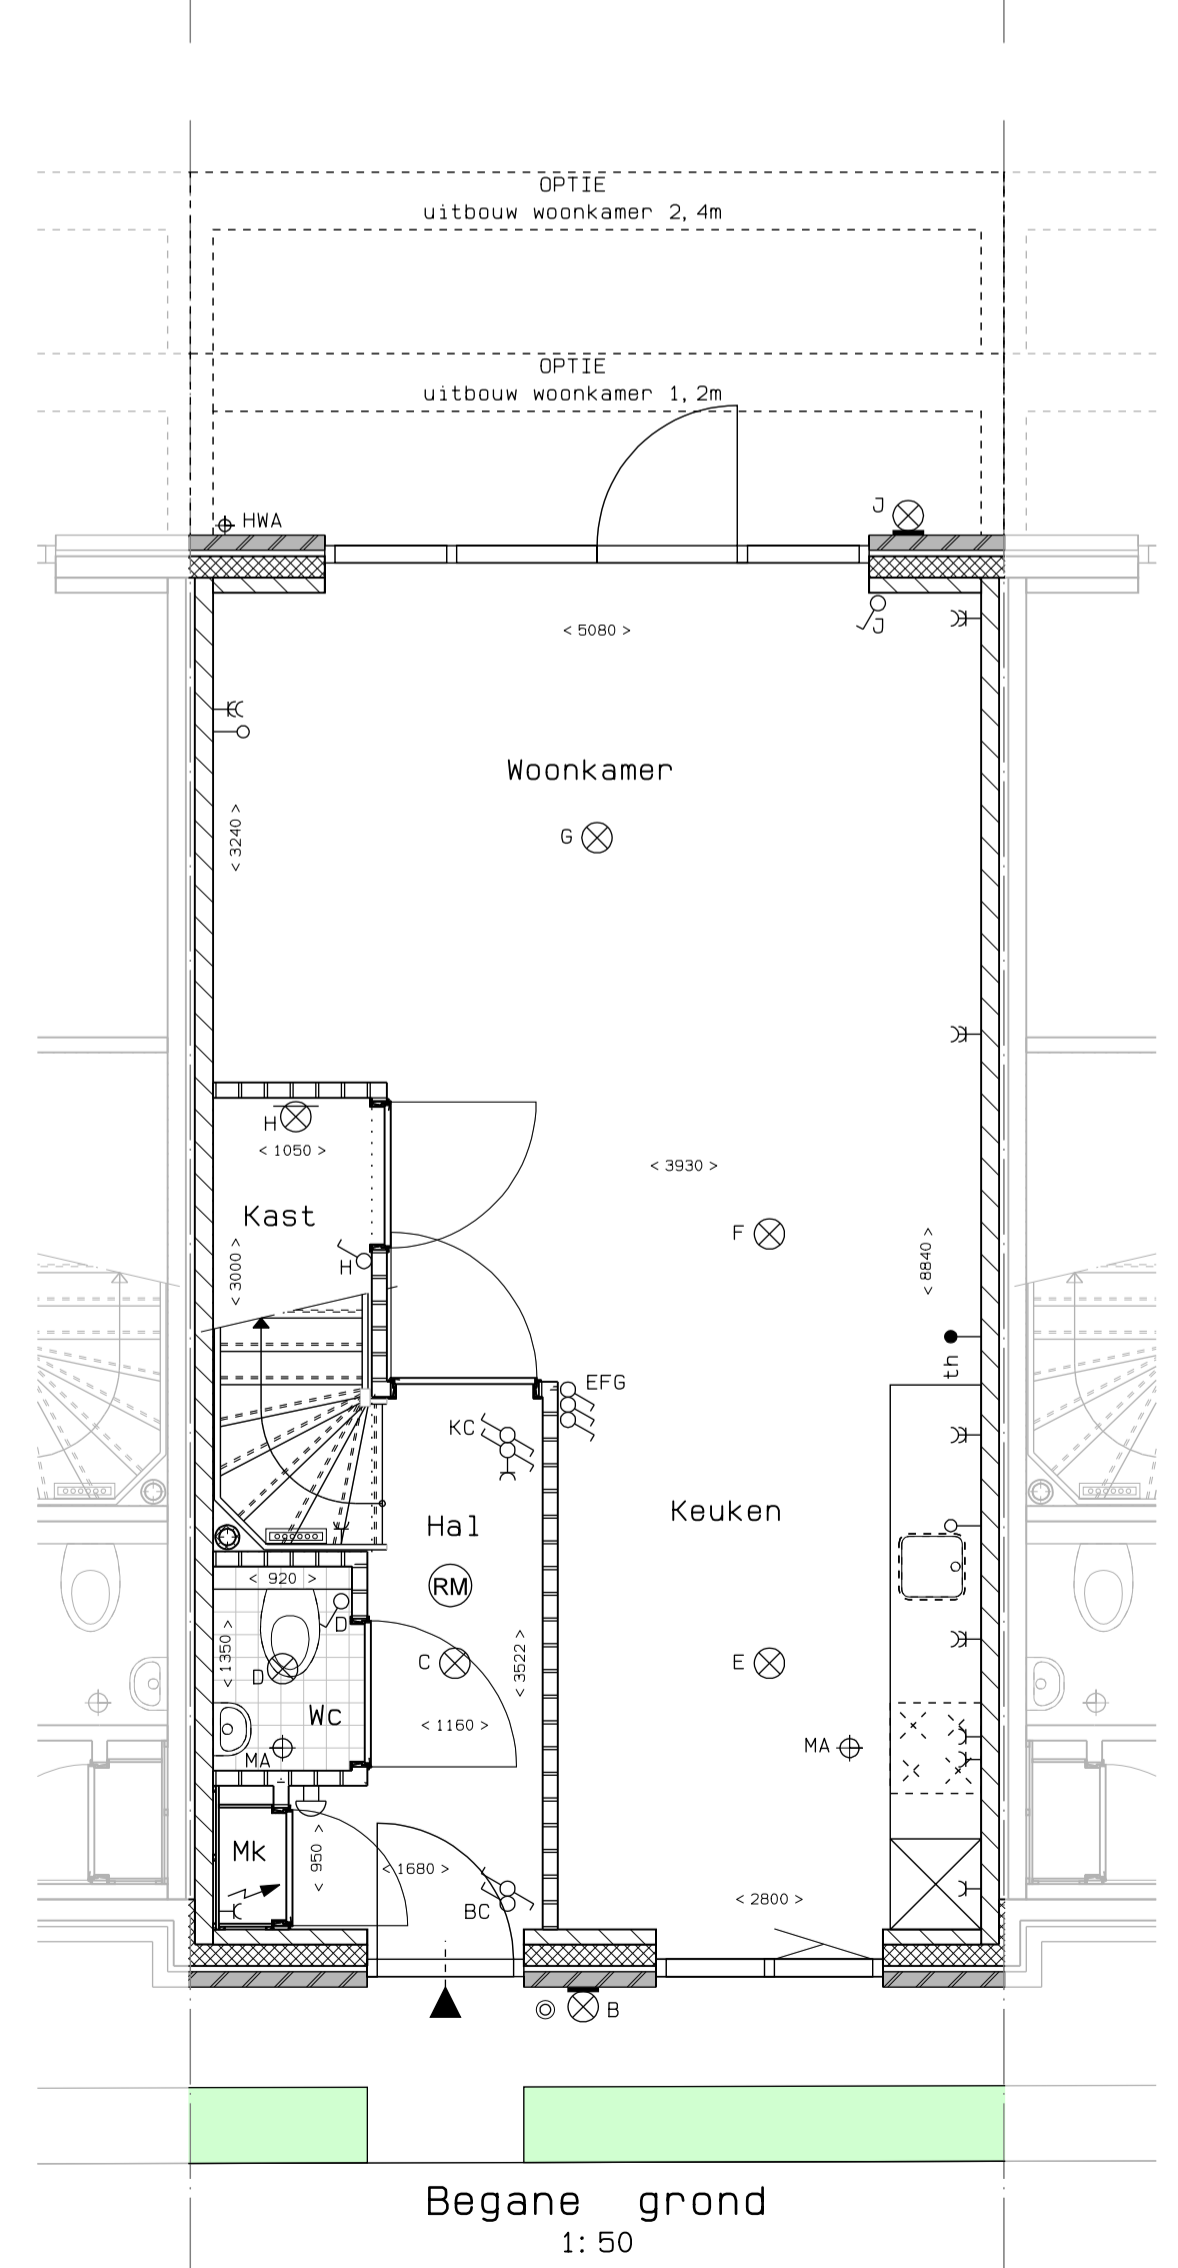
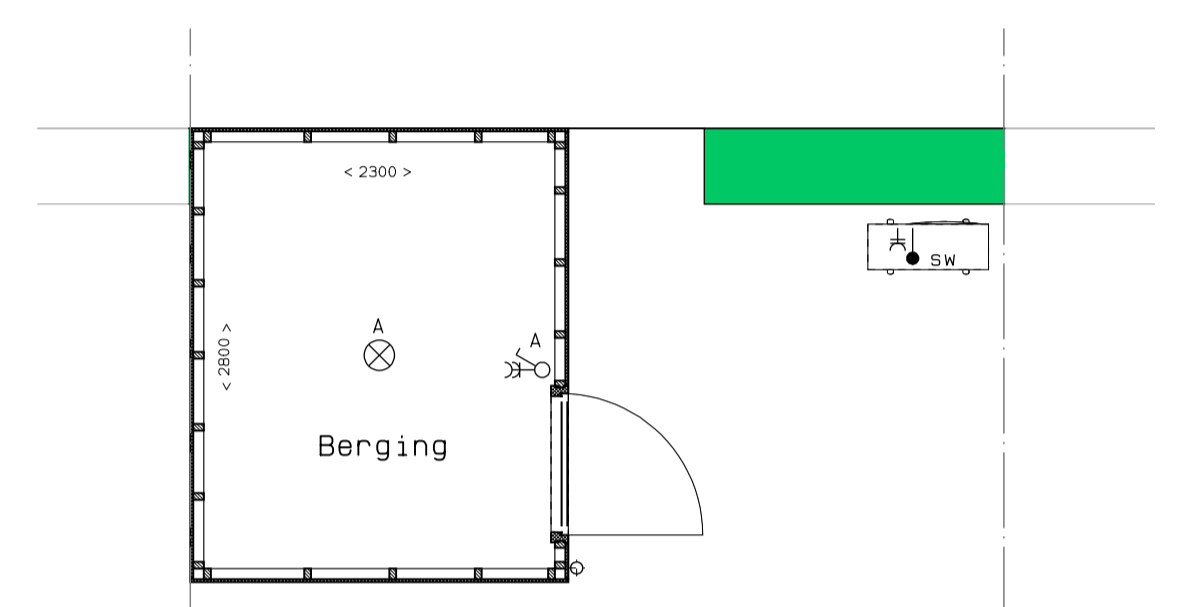


### RENOVOOI

Tegelwerk, sanitair, keuken, badkamerinrichting, leidingschachten, ipepe hoeken hwa's, verdeelers zijn indicatief. Maatvoering in plattegronden zijn 'circa' maten. Maatvoering richting hellend dak = ca. tot 1 m hoogte. Leidingen en kanaalverloop conform opgave installateur. Elektra en installaties worden conform opgave installateur uitgevoerd. Posities ventilatie mechanische ventilatie zijn indicatief. Posities WP, MTW en omvormer zijn indicatief. Zonnepanelen indicatief weergegeven, aantal conform berekening.

- ⊕ MT MECHANISCHE VENTILATIE TOEVOER
- ⊕ MA MECHANISCHE VENTILATIE AFVOER
- ⊕ NV NATUURLIJKE VENTILATIE (PLAATS INDICATIEF)
- ⊗ BINNENWANDLICHTPUNT AANSLUITING
- ⊗ PLAFONDLICHTPUNT AANSLUITING
- ⊗ BUITENWANDLICHTPUNT AANSLUITING
- ⊗ ENKELPOLIGE SCHAKELAAR
- ⊗ WISSELSCHAKELAAR
- ⊗ ENKELE WANDCONTACTDOOS WP BUITEN
- ⊗ ENKELE WANDCONTACTDOOS
- ⊗ DUBBELE WANDCONTACTDOOS
- th AANSLUITPUNT BEDRAAD T. B. V. THERMOTAAT
- sw STUURBEKABELING LUCHTWARMEPOMP
- ⊗ AANSLUITPUNT LOOS
- ⊗ METERKAST
- ⊗ SCHEL (APPARTEMENTEN VIDEOFOON)
- ⊗ BELDRUKKER
- ⊗ RM ROOKMELDER
- ↑ BUITENKRAAN
- ⊗ VERDELER
- ⊗ OPSTELPLAATS E-RADIATOR (INDICATIEF)

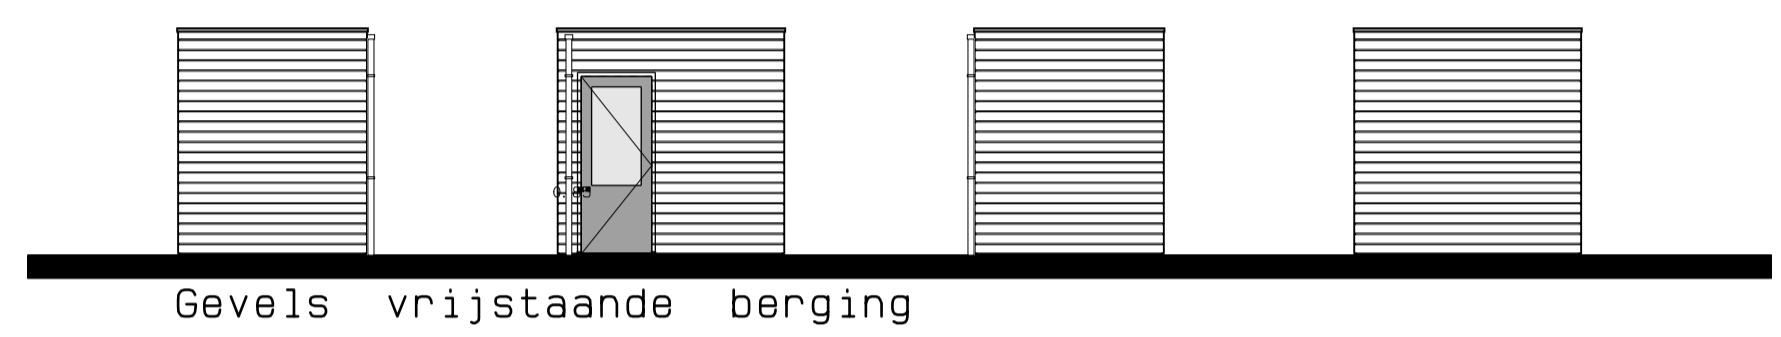

**18 woningen**  
**De Oude Bakkerij**  
**Waalre**



Janssen de Jong projectontwikkeling  
Science Park Eindhoven 5049  
5692 EB Son en Breugel

Bouwnummer 05  
datum : 16-06-2023  
schaal : 1:50/100  
formaat : 594x760  
bladnummer : E05 - 21060V05

