



Voorgevel
1: 100

Zijgevel rechts
1: 100




Achtergevel
1: 100

Zijgevel links
1: 100


RENVOOI

Tegelwerk, sanitair, keuken, badkamerindeling, leidingschachten, lappe hoeken t.w.s. verdelers zijn indicatief. Maatvoering in plattegronden zijn 'circa' maten. Maatvoering richting hellend dak = ca. tot 1 m hoogte. Leidingen en kanalenverloop conform opgave installateur. Elektra en installaties worden conform opgave installateur uitgevoerd. Posities ventilatie mechanische ventilatie zijn indicatief. Posities WP, MTW en omvormer zijn indicatief. Zonnepanelen indicatief weergegeven, aantal conform berekening.


- ⊕ MT MECHANISCHE VENTILATIE TOEVOER
- ⊕ MA MECHANISCHE VENTILATIE AFVOER
- ⊕ NV NATUURLIJKE VENTILATIE (PLAATS INDICATIEF)
- ⊗ BINNENWANDLICHPUNT AANSLUITING
- ⊗ PLAFONDLICHPUNT AANSLUITING
- ⊗ BUITENWANDLICHPUNT AANSLUITING
- ⊗ ENKELPOLIGE SCHAKELAAR
- ⊗ WISSELSCHAKELAAR
- ⊗ ENKELE WANDCONTACTDOOS WP BUITEN
- ⊗ ENKELE WANDCONTACTDOOS
- ⊗ DUBBELE WANDCONTACTDOOS
- th AANSLUIPUNT BEDRAAD T. B. V. THERMOSTAAT
- sw STUURBEKABELING LUCHTWARMTEPOMP
- AANSLUIPUNT LOOS
- ⊗ METERKAST
- ⊗ SCHEL (APPARTEMENTEN VIDEOFOON)
- ⊗ BELDRUKKER
- ⊗ (RM) ROOKMELDER
- ↑ BUITENKRAAN
- ▬ VERDELER
- ▬ OPSTELPLAATS E-RADIATOR (INDICATIEF)

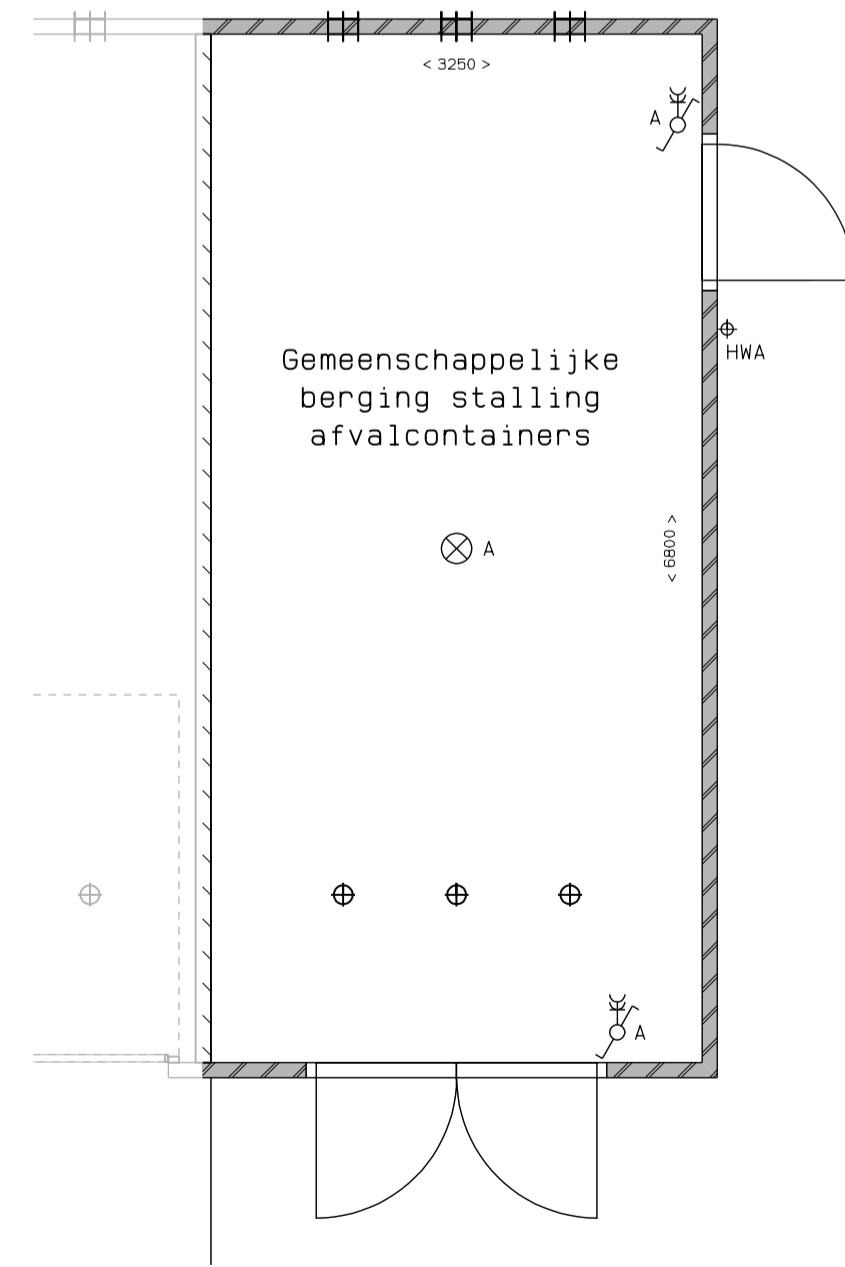

Begane grond
1: 50

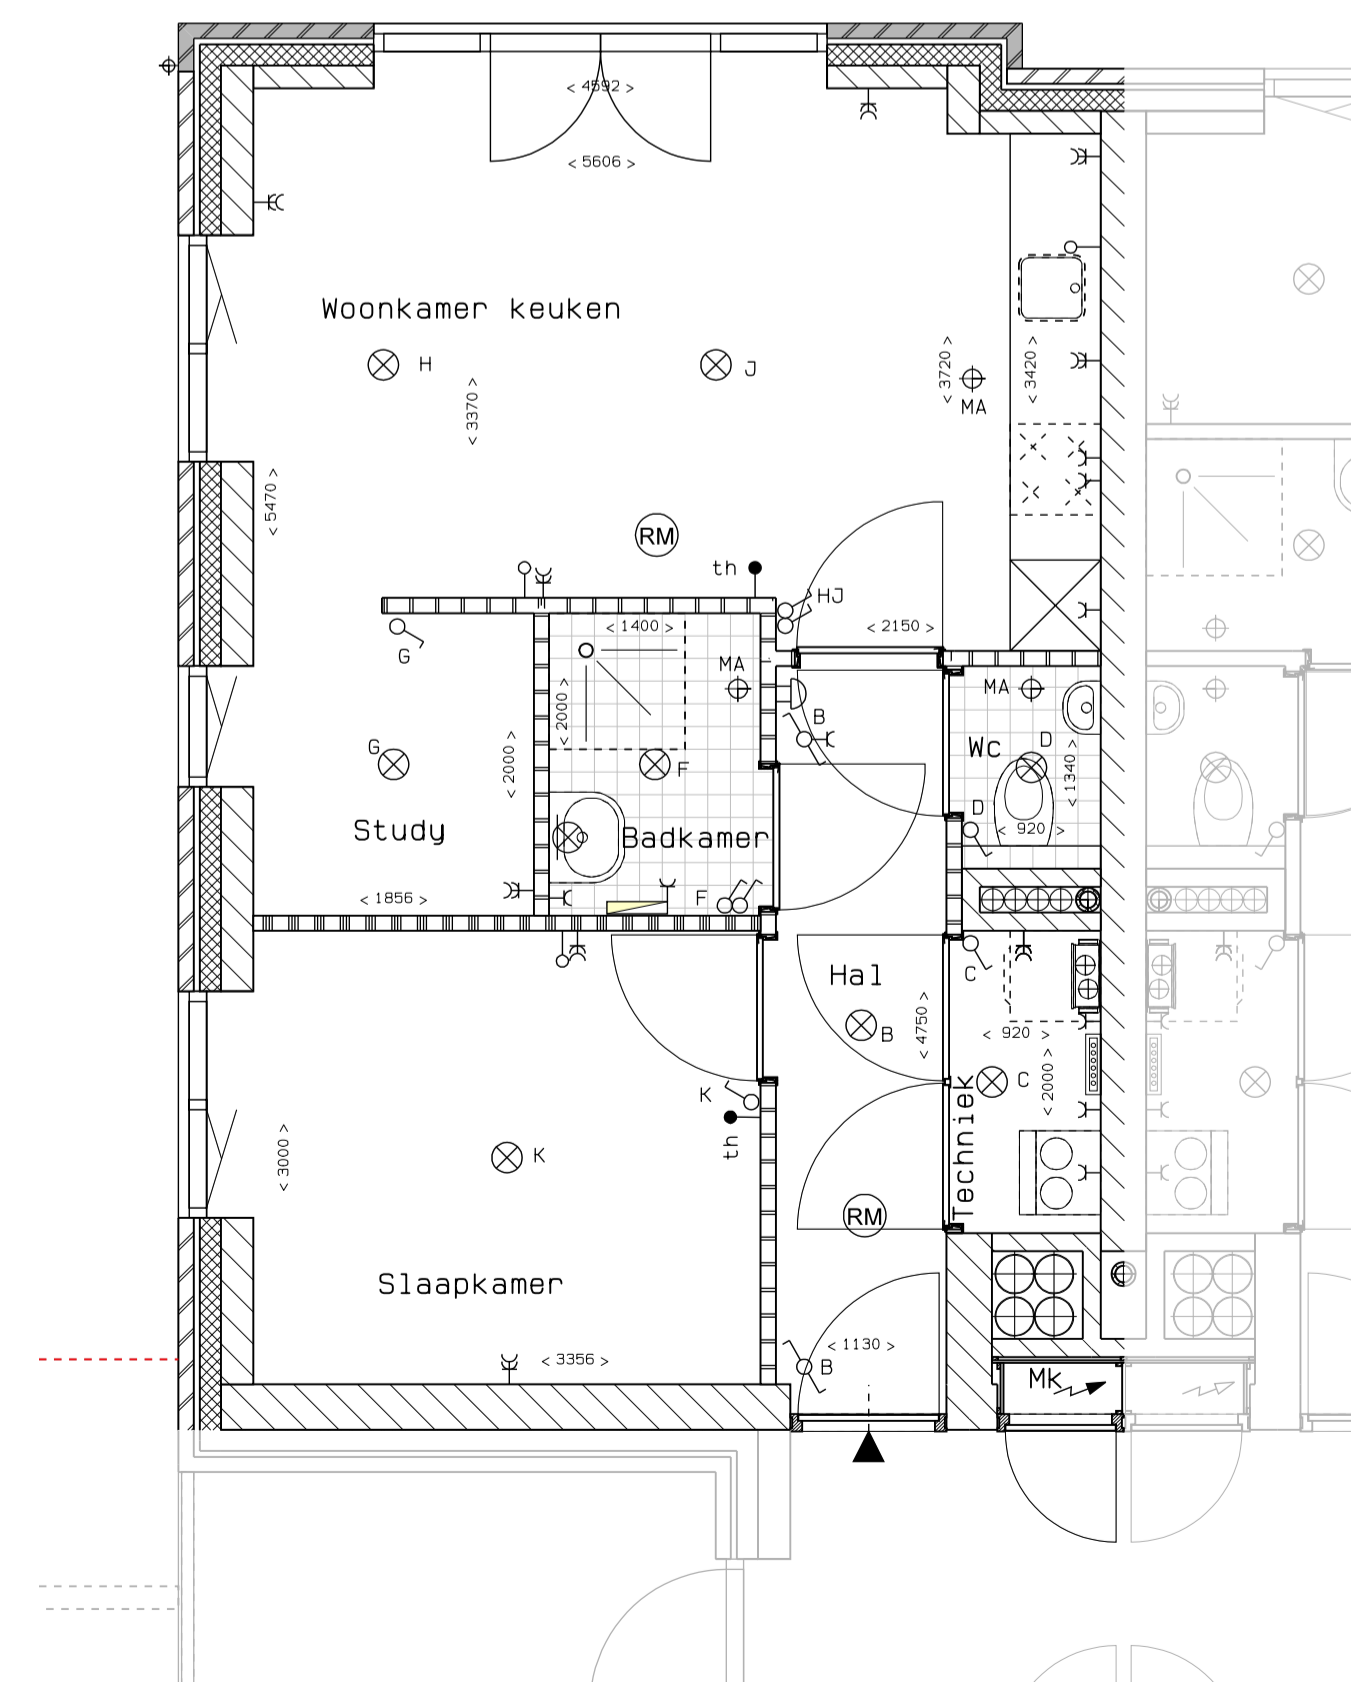

Eerste verdieping
1: 50

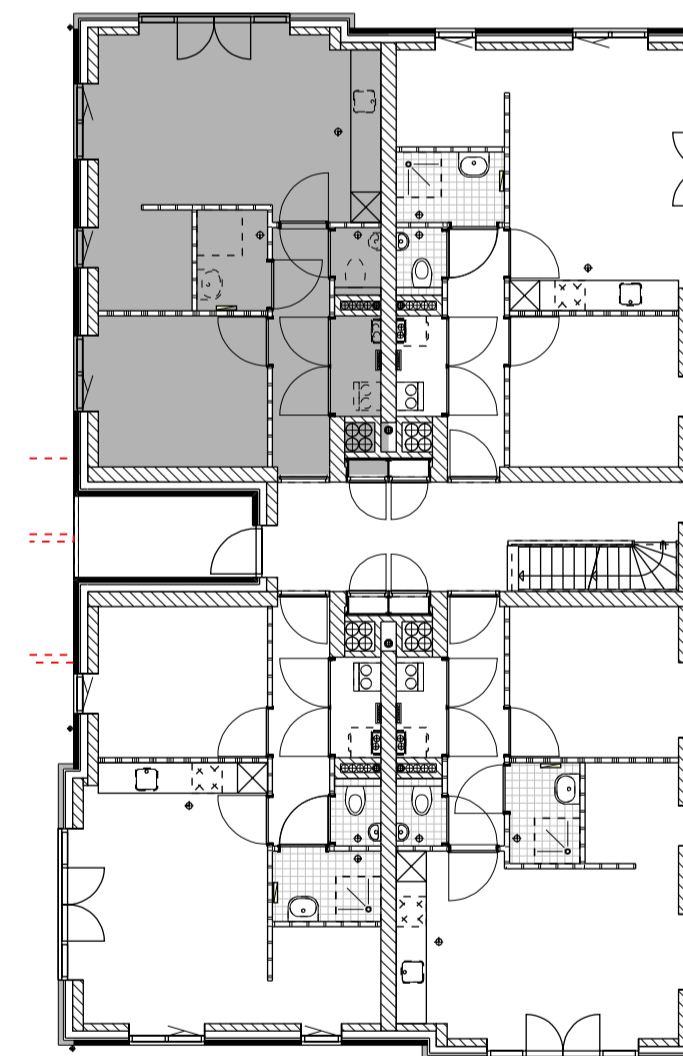

18 woningen De Oude Bakkerij Waalre

JANSSEN & JONG
projectontwikkeling

Janssen de Jong projectontwikkeling
Science Park Eindhoven 5049
5692 EB Son en Breugel

Bouwnummer 13

datum : 16-06-2023
schaal : 1: 50/100
formaat : 594x660

bladnummer : E05 _ 21060V13

MARGRY ARTS
ARCHITECTEN

