



Voorgevel  
1: 100

Zijgevel rechts  
1: 100




Achtergevel  
1: 100

Zijgevel links  
1: 100


## RENVOOI

Tegelwerk, sanitair, keuken, badkamerindeling, leidingen, lichte hoeken t.w.g.'s, verdelers zijn indicatief. Maatvoering in plattegronden zijn 'circa' maten. Maatvoering richting hellend dak = ca. tot 1 m hoogte. Leidingen en kanalenverloop conform opgave installateur. Elektra en installaties worden conform opgave installateur uitgevoerd. Posities ventilatie mechanische ventilatie zijn indicatief. Posities WP, MTW en omvormer zijn indicatief. Zonnepanelen indicatief weergegeven, aantal conform berekening.


⊕ MT	MECHANISCHE VENTILATIE TOEVOER
⊕ MA	MECHANISCHE VENTILATIE AFVOER
⊕ NV	NATUURLIJKE VENTILATIE (PLAATS INDICATIEF)
⊗	BINNENWANDLICHPUNT AANSLUITING
⊗	PLAFONDLICHPUNT AANSLUITING
⊗	BUITENWANDLICHPUNT AANSLUITING
⊗	ENKELPOLIGE SCHAKELAAR
⊗	WISSELSCHAKELAAR
⊗	ENKELE WANDCONTACTDOOS WP BUITEN
⊗	ENKELE WANDCONTACTDOOS
⊗	DUBBELE WANDCONTACTDOOS
th	AANSLUIPUNT BEDRAAD T. B. V. THERMOSTAAT
sw	STUURBEKABELING LUCHTWARMTEPOMP
⊗	AANSLUIPUNT LOOS
⊗	METERKAST
⊗	SCHIEL (APPARTEMENTEN VIDEOFOON)
⊗	BELDRUKKER
⊗	ROOKMELDER
↑	BUITENKRAAN
⊗	VERDELER
⊗	OPSTELPLAATS E-RADIATOR (INDICATIEF)

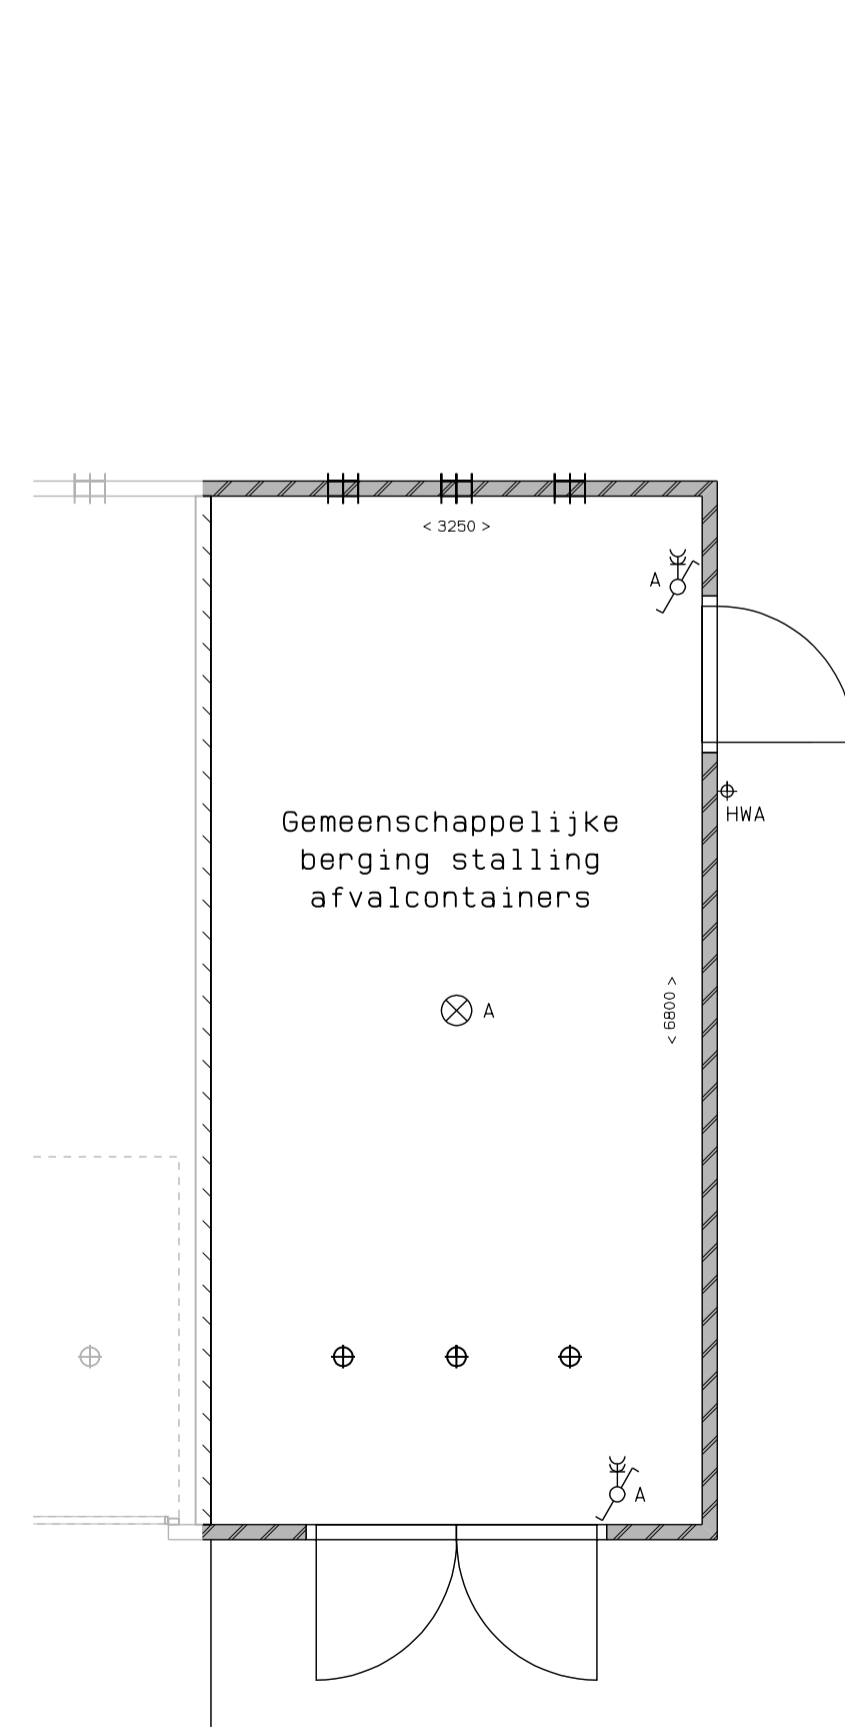

Begane grond  
1: 50

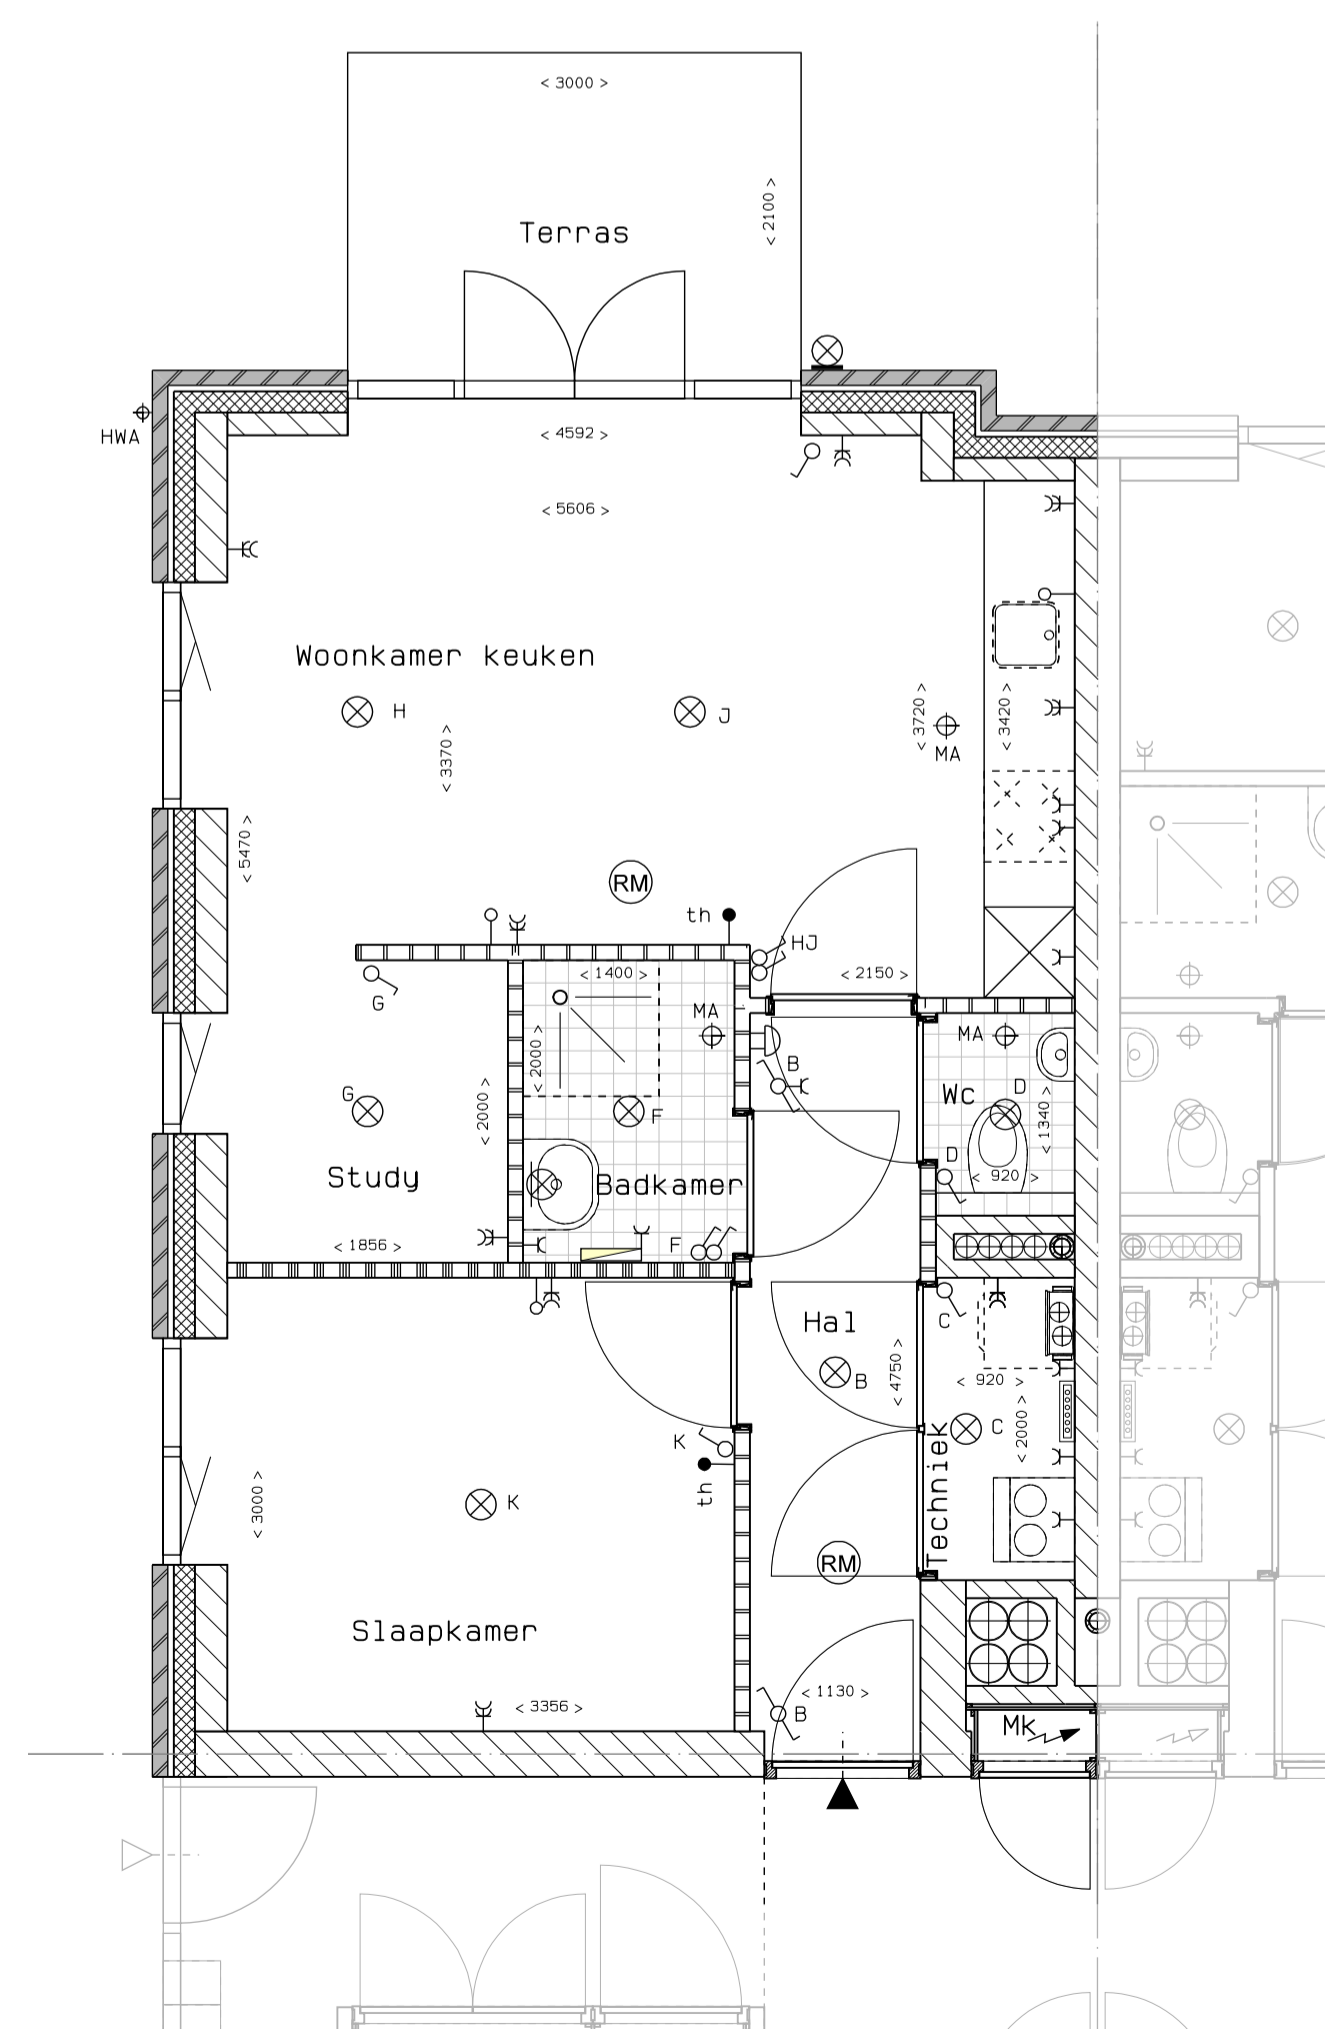

Begane grond  
1: 50

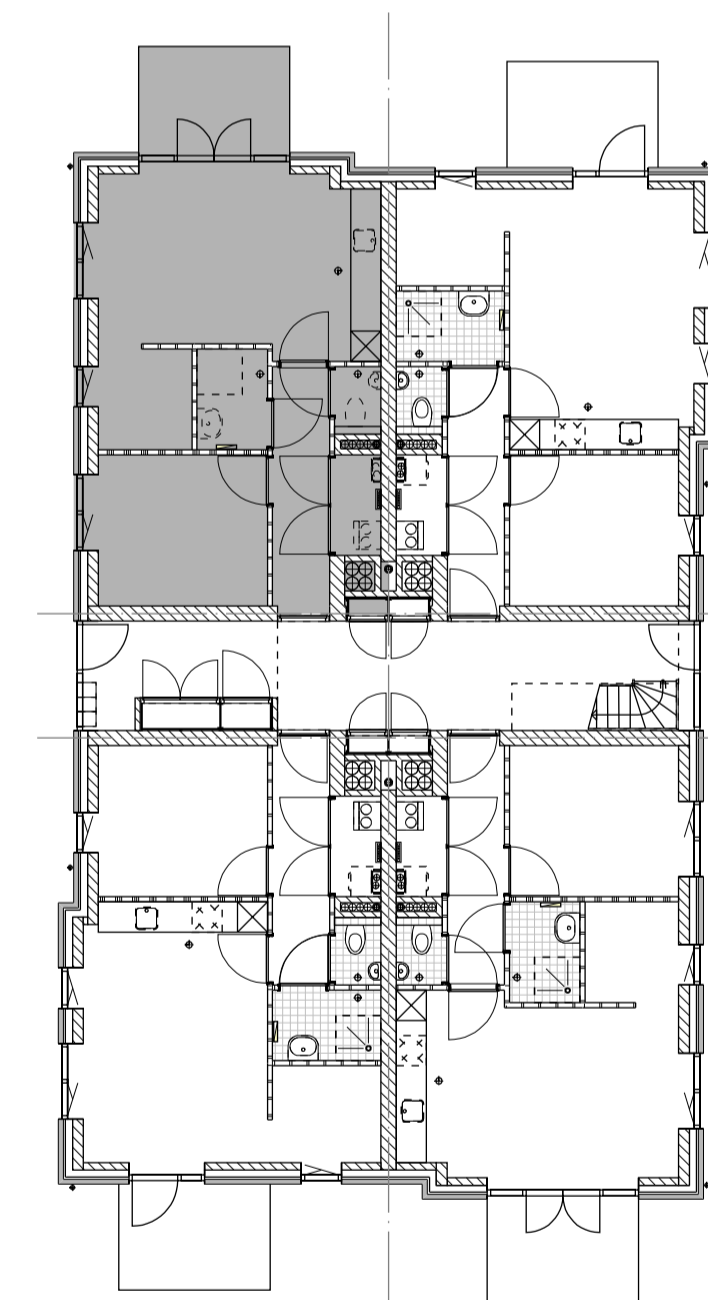

## 18 woningen De Oude Bakkerij Waalre

**JANSSEN & JONG**  
projectontwikkeling

Janssen de Jong projectontwikkeling  
Science Park Eindhoven 5049  
5692 EB Son en Breugel

Bouwnummer 09

datum : 16-06-2023  
schaal : 1: 50/100  
formaat : 594x660

bladnummer : E05 - 21060V09

**MARGRY ARTS**  
ARCHITECTEN

