



Voorgevel
1: 100

Zijgevel rechts
1: 100




Achteregevel
1: 100

Zijgevel links
1: 100


RENOVOOI

Tegelwerk, sanitair, keuken, badkamerindeling, leidingschachten, lappe hoeken t.w.g.'s, verdelers zijn indicatief. Maatvoering in plattengronden zijn 'circa' maten. Maatvoering richting hellend dak = ca. tot 1 m hoogte. Leidingen en kanalenverloop conform opgave installateur. Elektra en installaties worden conform opgave installateur uitgevoerd. Posities ventileren mechanische ventilatie zijn indicatief. Posities WP, MTW en omvormer zijn indicatief. Zonnepanelen indicatief weergegeven, aantal conform berekening.


⊕ MT	MECHANISCHE VENTILATIE TOEVOER
⊕ MA	MECHANISCHE VENTILATIE AFVOER
⊕ NV	NATUURLIJKE VENTILATIE (PLAATS INDICATIEF)
⊗	BINNENWANDLICHPUNT AANSLUITING
⊗	PLAFONDLICHPUNT AANSLUITING
⊗	BUITENWANDLICHPUNT AANSLUITING
⊗	ENKELPOLIGE SCHAKELAAR
⊗	WISSELSCHAKELAAR
⊗	ENKELE WANDCONTACTDOOS WP BUITEN
⊗	ENKELE WANDCONTACTDOOS
⊗	DUBBELE WANDCONTACTDOOS
th	AANSLUIFPUNT BEDRAAD T. B. V. THERMOSTAAT
sw	STUURBEKABELING LUCHTWARMTEPOMP
⊗	AANSLUIFPUNT LOOS
⊗	METERKAST
⊗	SCHIEL (APPARTEMENTEN VIDEOFOON)
⊗	BELDRUKKER
⊗	ROOKMELDER
↑	BUITENKRAAN
⊗	VERDELER
⊗	OPSTELPLAATS E-RADIATOR (INDICATIEF)

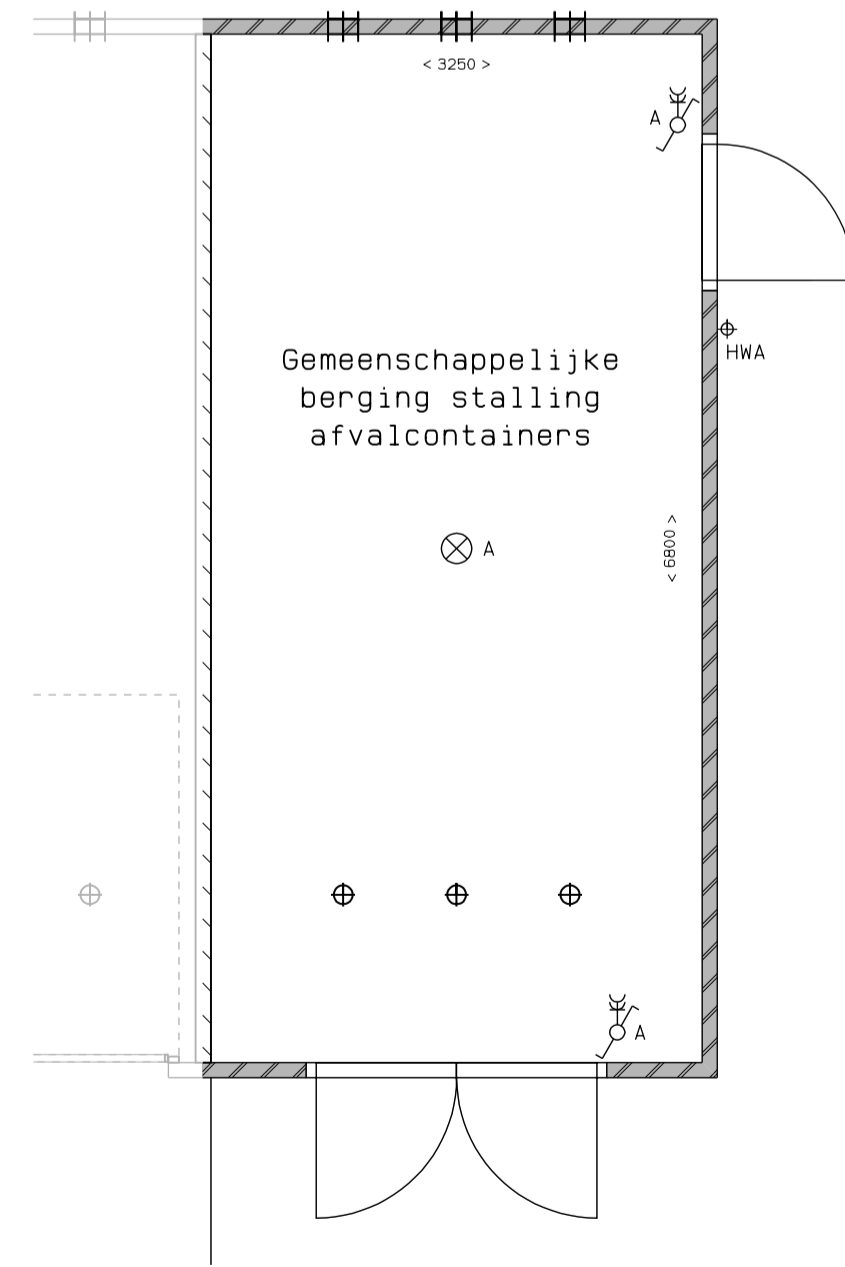

Begane grond
1: 50

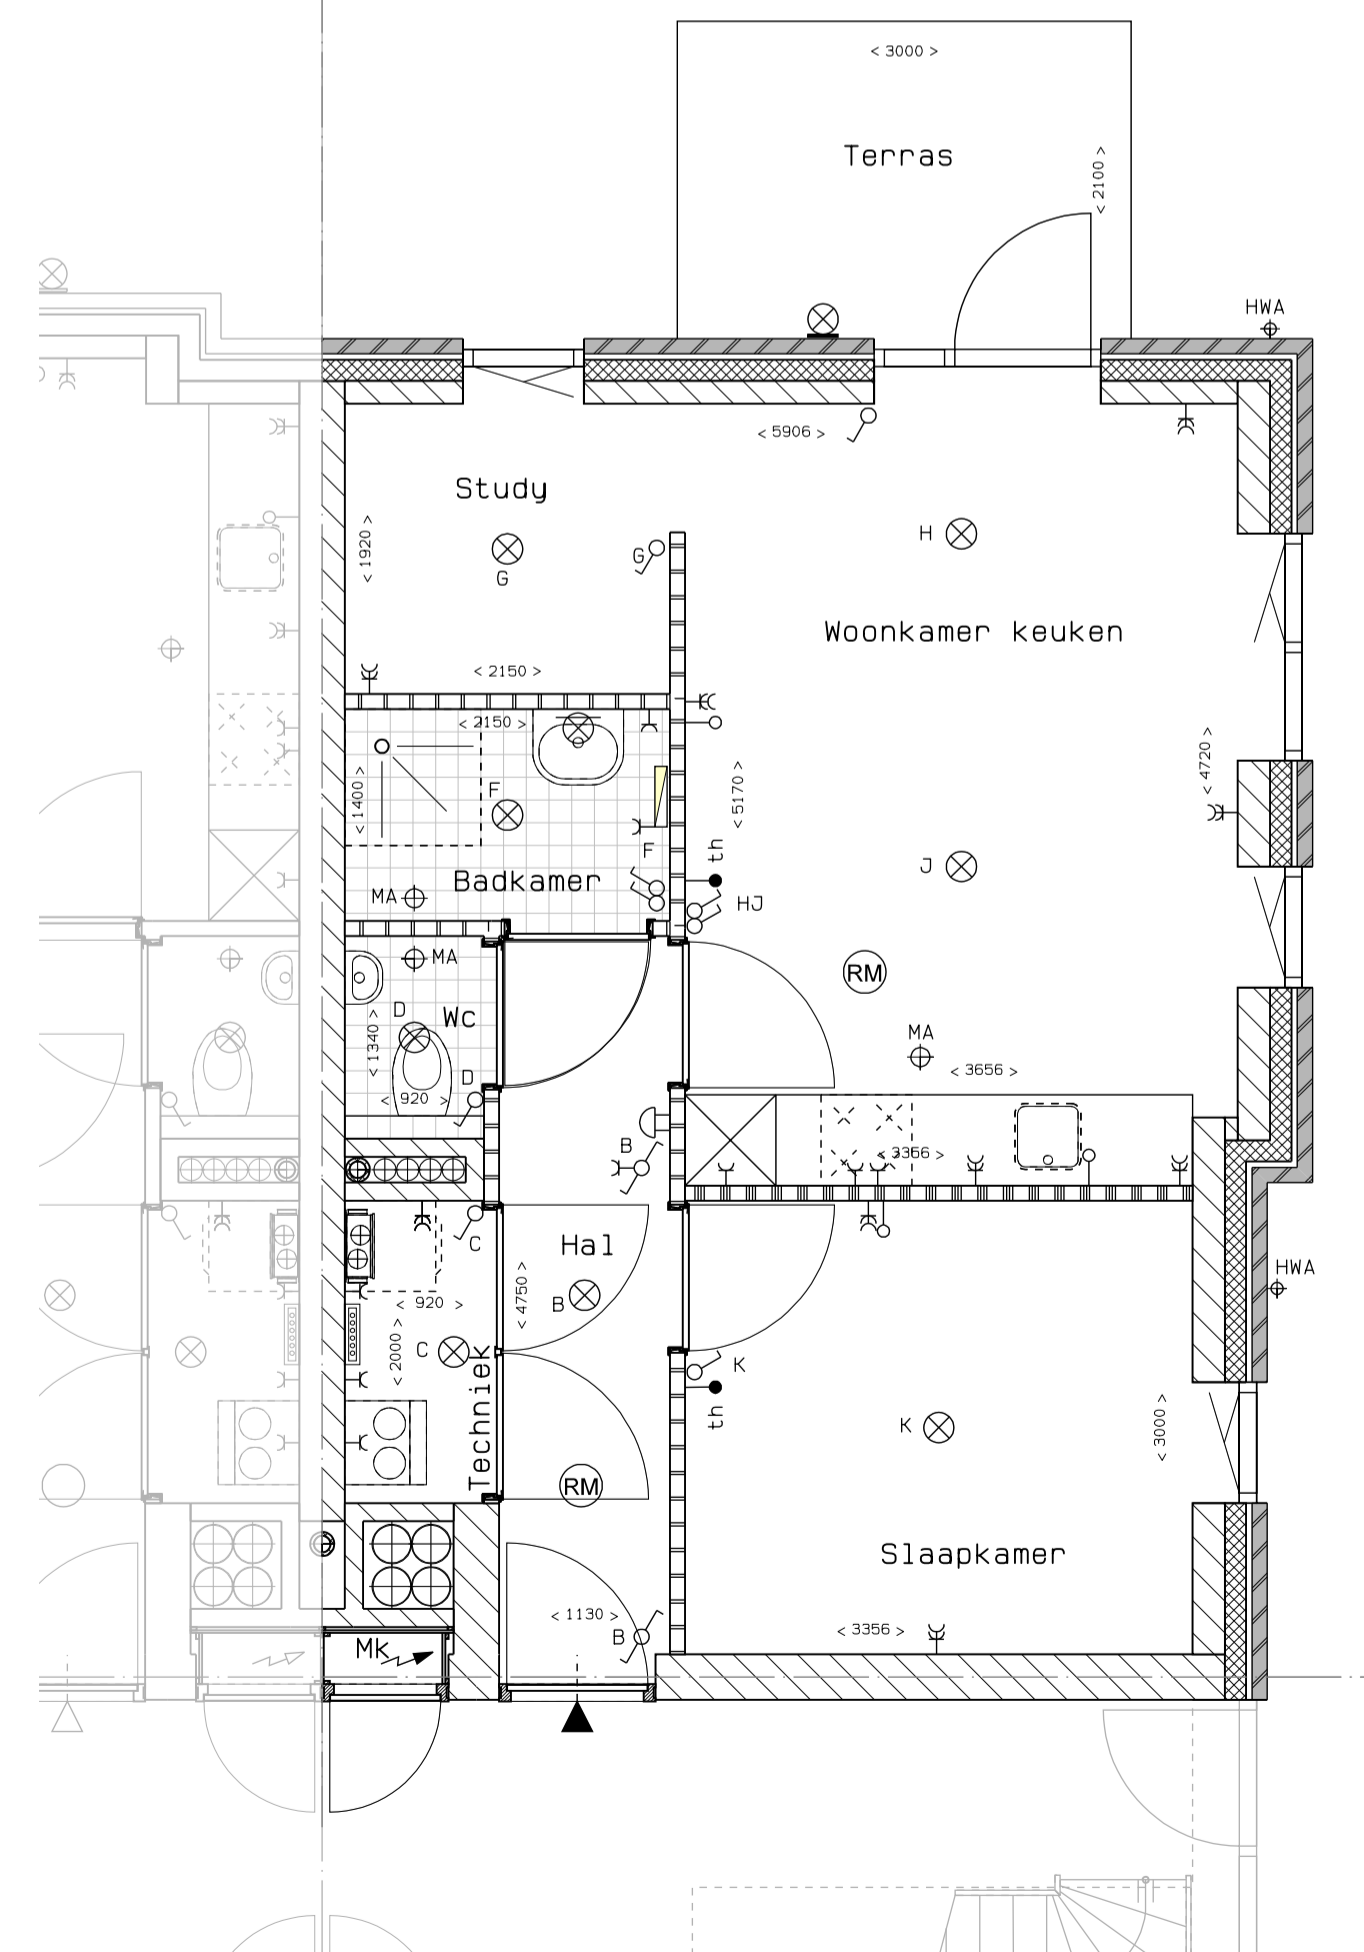

Begane grond
1: 50

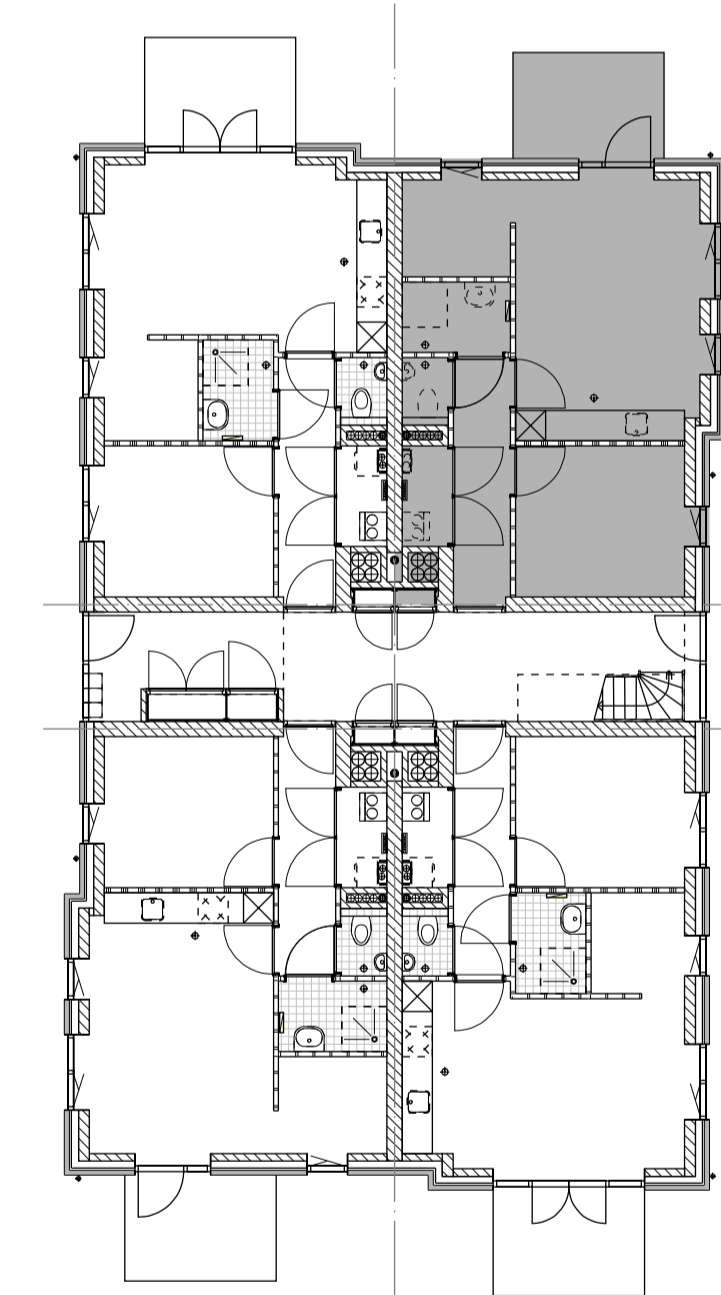

18 woningen De Oude Bakkerij Waalre

JANSSEN de JONG
projectontwikkeling

Janssen de Jong projectontwikkeling
Science Park Eindhoven 5049
5692 EB Son en Breugel

Bouwnummer 10

datum : 16-06-2023
schaal : 1: 50/100
formaat : 594x660

bladnummer : E05 - 21060V10

MARGRY ARTS
ARCHITECTEN

