



Voorgevel
1: 100

Zijgevel rechts
1: 100




Achtergevel
1: 100

Zijgevel links
1: 100


RENVOOI

Tegelwerk, sanitair, keuken, badkamerindeling, leidingschachten, ipepe hoeken t.w.g.'s, verdelers zijn indicatief. Maatvoering in plattengronden zijn 'circa' maten. Maatvoering richting hellend dak = ca. tot 1 m hoogte. Leidingen en kanalenverloop conform opgave installateur. Elektra en installaties worden conform opgave installateur uitgevoerd. Posities ventilatie mechanische ventilatie zijn indicatief. Posities WP, MTW en omvormer zijn indicatief. Zonnepanelen indicatief weergegeven, aantal conform berekening.


⊕ MT	MECHANISCHE VENTILATIE TOEVOER
⊕ MA	MECHANISCHE VENTILATIE AFVOER
⊕ NV	NATUURLIJKE VENTILATIE (PLAATS INDICATIEF)
⊗	BINNENWANDLICHTPUNT AANSLUITING
⊗	PLAFONDLICHTPUNT AANSLUITING
⊗	BUITENWANDLICHTPUNT AANSLUITING
⊗	ENKELPOLIGE SCHAKELAAR
⊗	WISSELSCHAKELAAR
⊗	ENKELE WANDCONTACTDOOS WP BUITEN
⊗	ENKELE WANDCONTACTDOOS
⊗	DUBBELE WANDCONTACTDOOS
th	AANSLUITPUNT BEDRAAD T. B. V. THERMOSTAAT
sw	STUURBEKABELING LUCHTWARMTEPOMP
⊗	AANSLUITPUNT LOOS
⊗	METERKAST
⊗	SCHEL (APPARTEMENTEN VIDEOFOON)
⊗	BELDRUKKER
⊗	ROOKMELDER
↑	BUITENKRAAN
⊗	VERDELER
⊗	OPSTELPLAATS E-RADIATOR (INDICATIEF)

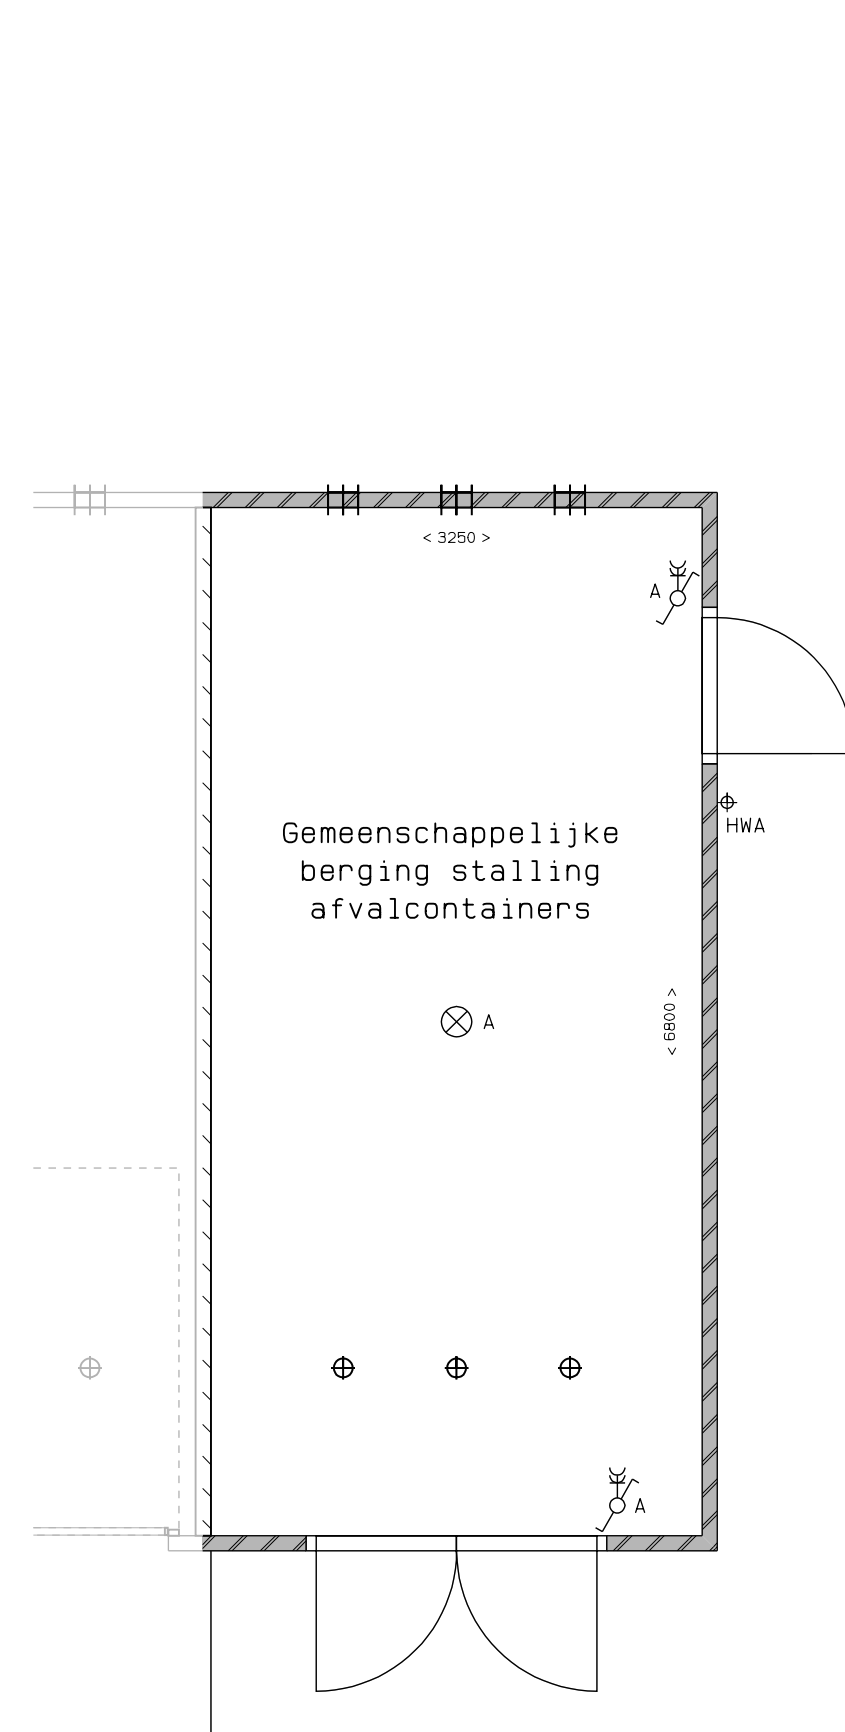

Begane grond
1: 50

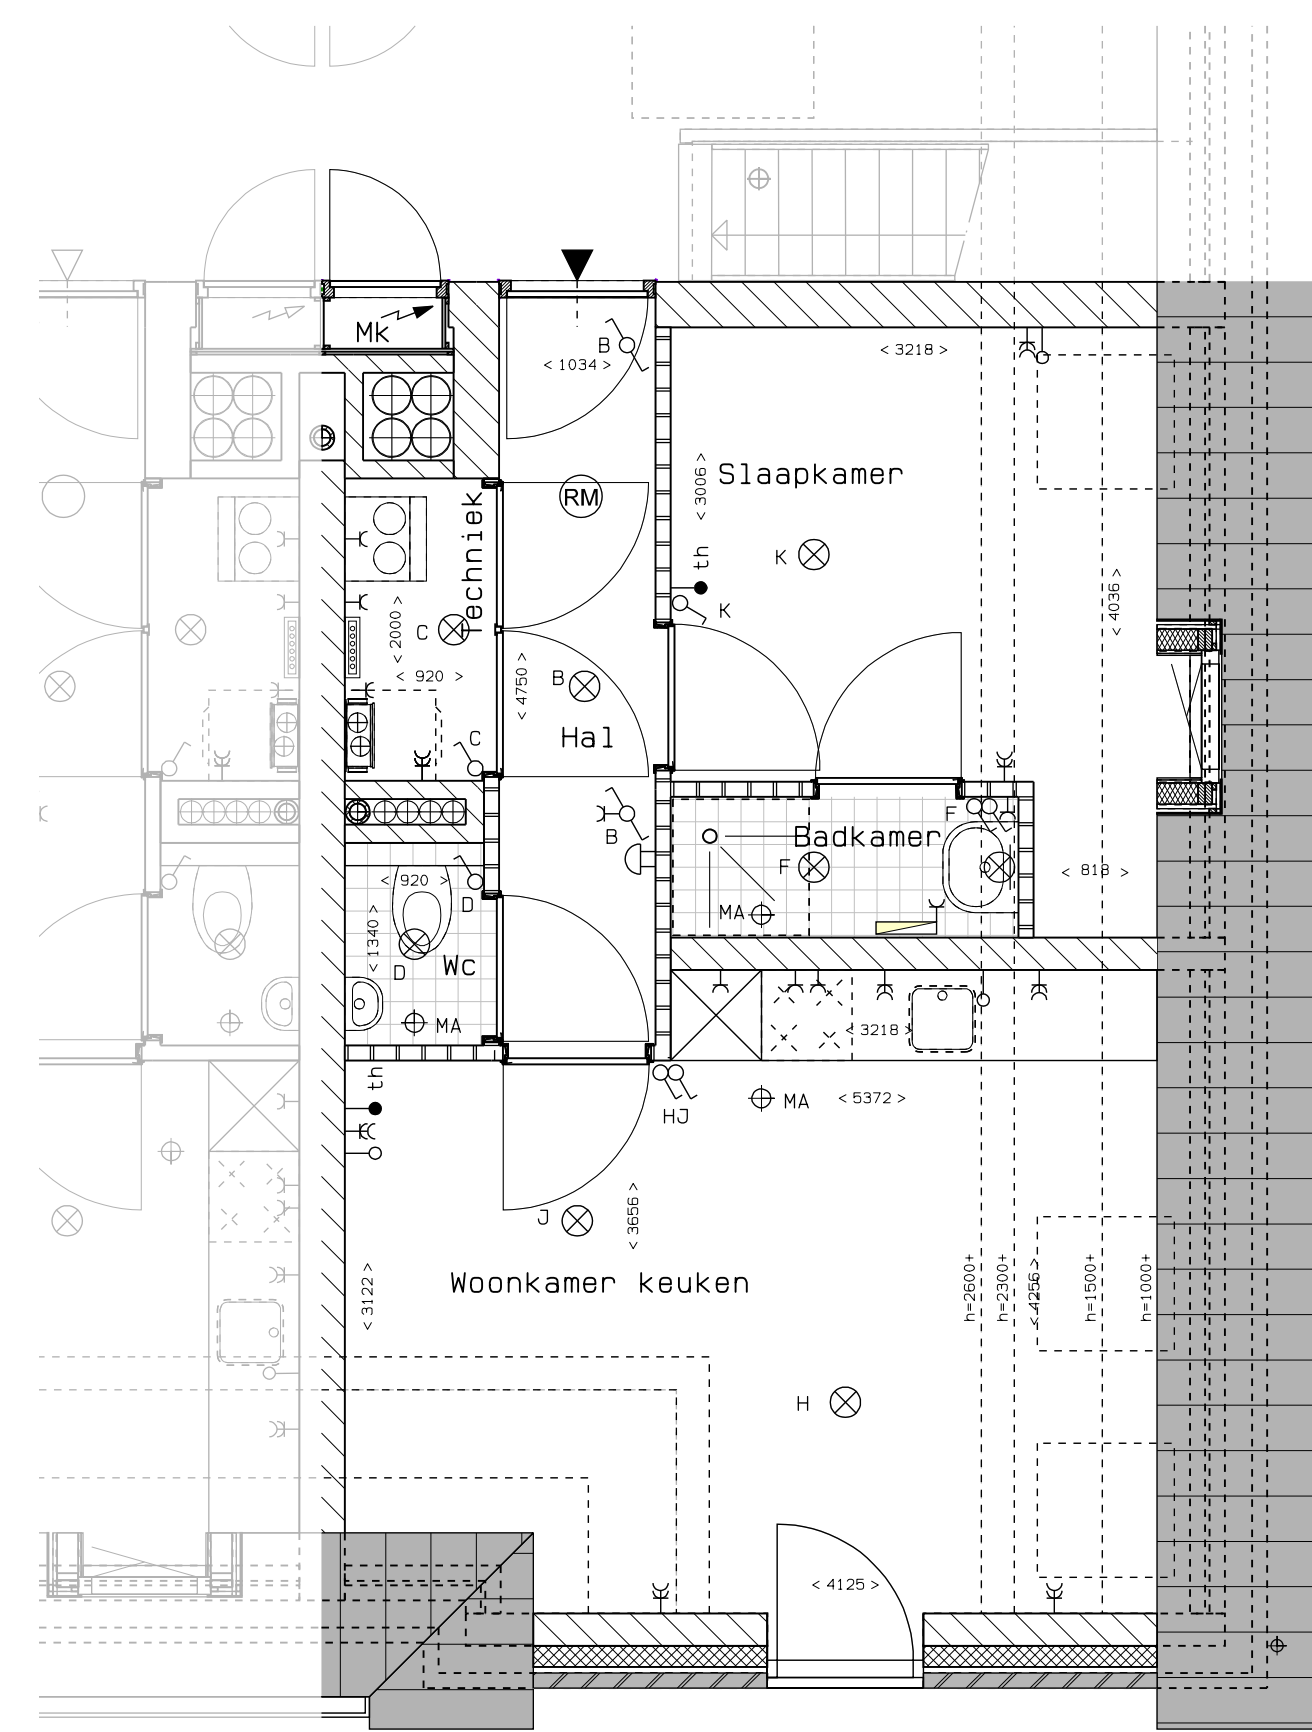

Tweede verdieping
1: 50

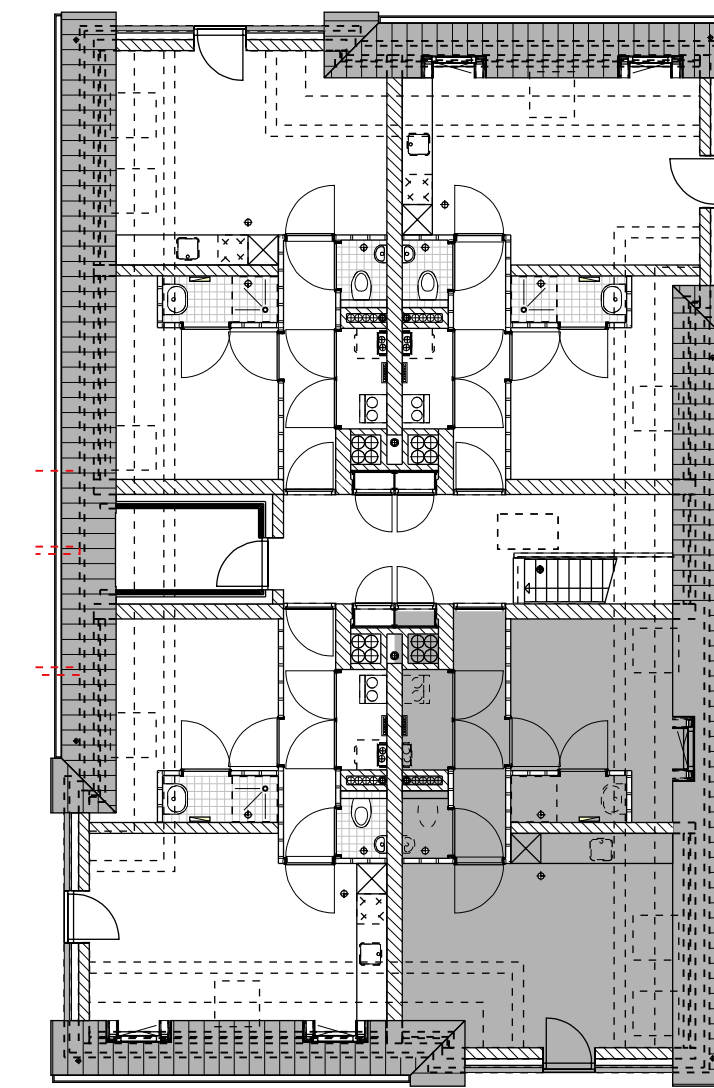

18 woningen De Oude Bakkerij Waalre

JANSSEN & JONG
projectontwikkeling

Janssen de Jong projectontwikkeling
Science Park Eindhoven 5049
5692 EB Son en Breugel

Bouwnummer 16

datum : 16-06-2023
schaal : 1: 50/100
formaat : 594x660

bladnummer : E05 - 21060V16

MARGRY ARTS
ARCHITECTEN

